


# STUDIUM UWARUNKOWAŃ I KIERUNKÓW ZAGOSPODAROWANIA PRZESTRZENNEGO GMINY OSIEK

## UWARUNKOWANIA ZAGOSPODAROWANIA PRZESTRZENNEGO - RYSUNEK STUDIUM

ZAŁĄCZNIK NR 2  
DO UCHWAŁY NR XXVIII/152/2018  
RADY GMINY OSIEK  
z dnia 14 marca 2018 r.

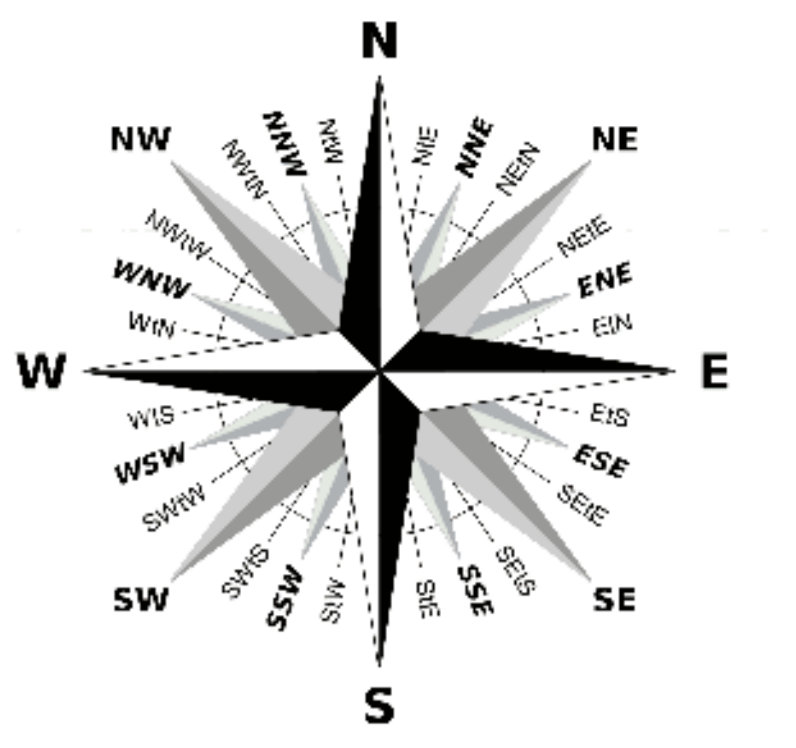

### OZNACZENIA

#### OGÓLNE

**Obórki** nazwy miejscowości

**BRODNICA** nazwy gmin sąsiednich

**Pisss** nazwy obiektów fizjograficznych

— granice administracyjne gmin sąsiednich

— granice administracyjne gminy

— granice kolektive

#### STAN LADU PRZESTRZENNEGO I WYMÓGÓW JEGO OCHRONY

— granice obowiązujących miejscowych planów zagospodarowania przestrzennego

— granice miejscowych planów zagospodarowania przestrzennego w trakcie opracowania

— decyzje o warunkach zabudowy dotyczące budowy nowych budynków mieszkalnych, usługowych i produkcyjnych (wydane w latach 2012-2016)

#### DOTYCZĄCE PRZEZNACZENIA I ZAGOSPODAROWANIA TERENU

— tereny zabudowy mieszkaniowej, zagrodowej, usługowej i rekreacyjnej

— tereny zabudowy produkcyjnej, magazynowej i składowej

— grunty rolne

— basy

— cmentarze

— rezerwy otworsko-parkowe

— wody powierzchniowe śródlądowe

— tereny górnicze

— tereny infrastruktury technicznej

— tereny łąkowska niewyodrębnionego

#### STAN ŚRODOWISKA, ROLNICTWA I LEŚNA PRZESTRZEN PRZEKŁADNYM, WIELKOŚĆ I JAKOŚĆ ZASOBÓW WODNYCH, KRAJOBRAZ I KRAJOBRAZ KULTUROWY

— grunty rolne najwyższej przydatności do rolnictwa

— bazy ochronne

— rezerwy otworsko-parkowe

#### STAN DZIEDZICTWA KULTUROWEGO I ZABYTKÓW ORAZ DÓBR KULTURY WSPÓŁCZESNEJ

— zabytkowe cmentarze czynne

— zabytkowe cmentarze nieczynne

— kościoły wpisane do rejestru zabytków

— obiekt sakralny (mazaoleum) wpisany do rejestru zabytków

— grodziska średniowieczne wpisane do rejestru zabytków

— niemieszkalne zabytki archeologiczne

#### WARUNKI I JAKOŚĆ ŻYCIA MIESZKAŃCÓW

— Urząd Gminy

— placówki oświaty

— ośrodki zdrowia

#### OBIEKTY I TERENY CHRONIONE NA PODSTAWIE PRZEPISÓW ODRĘBNYCH

— granice terenu zamkniętego - linia kolejowa nr 33

— Rezerwat Przyrody "Rzeka Drwęca"

— Obszar Chronionego Krajobrazu Doliny Drwęcy

— użytki ekologiczne

— pomniki przyrody

#### UDOKUMENTOWANE ZŁOŻA KOPALIN ORAZ TERENY GÓRNICZE

— nazwy i numery udokumentowanych złóż kopalin

— obszary występowania udokumentowanych złóż kopalin

— teren górniczy "Obórki I"

— obszar górniczy "Obórki I"

#### STAN SYSTEMÓW KOMUNIKACJI I INFRASTRUKTURY TECHNICZNEJ

##### KOMUNIKACJA

— linia kolejowa nr 33 rejonu Kuzno - Brodnica

— Drogi

— 560 wojewódzka

— powiatowe

— gminne

##### INFRASTRUKTURA TECHNICZNA

— rurociąg naftowy PERN wraz ze strefą bezpieczeństwa

— sieć gazowa średniego ciśnienia

— sieć kanalizacyjna

— linie elektroenergetyczne

— sieć elektroenergetyczna SN

— sieć elektroenergetyczna MN

— linie kolejowe

— orientacyjne granice obszarów z ograniczeniami w zabudowie w obszarze istniejących elektrowni wiatrowych

— stacje transformatorowe

— oczyszczalnia ścieków

— ujęcie wody

— mała elektrownia wodna

— nieczynne składowisko odpadów komunalnych

— lotnisko oznaczenie

##### OCHRONA PRZECIWPÓWODZIOWA

— obszary szczególnego zagrożenia powodzią



Skala 1:10 000

