


RZUT DACHU
Skala 1:100

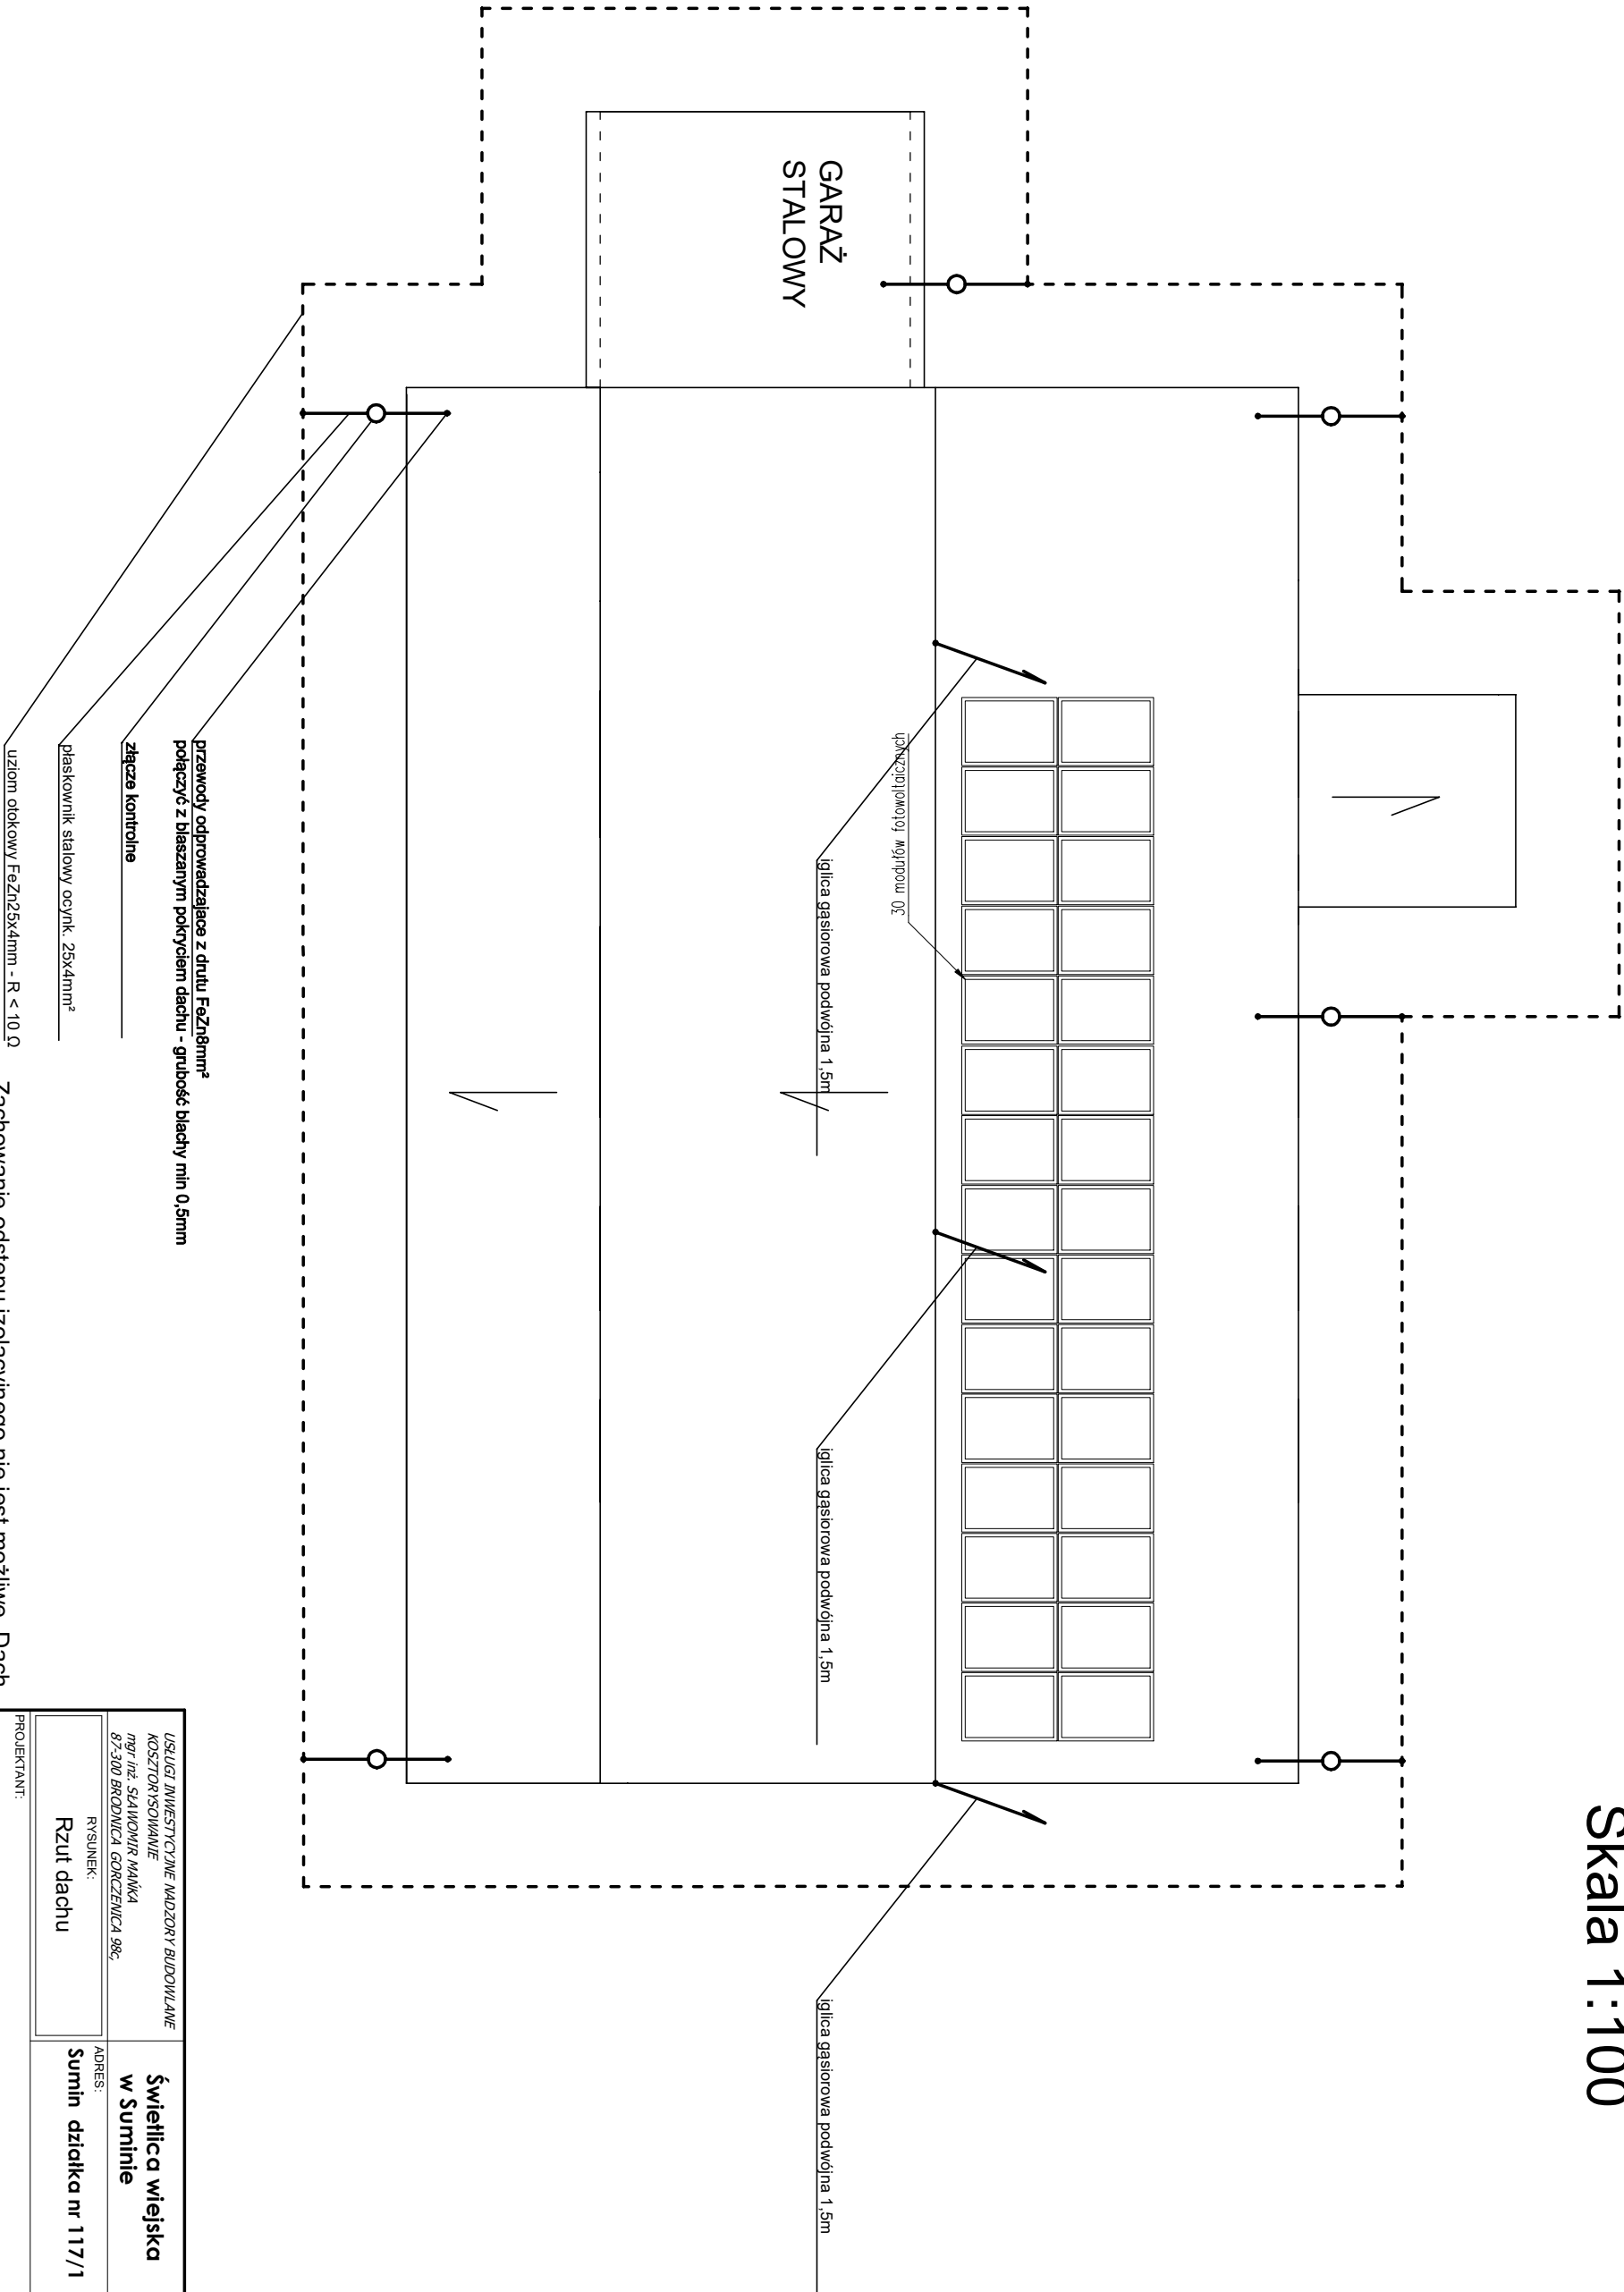

USŁUGI INWESTYCYJNE NADZORY BUDOWLANE KOSZTORYSOWANIE nr/ nr. STANOWISKA 87-300 BRODNICA GORZENICA 98C		Świełica wiejska w Suminie	
RYSUNEK: Rzut dachu		ADRES: Sumin działka nr 117/1	

PROJEKTANT:
Leszek Dąbrowski
upr. nr. GP. 7362/0007083 do projektowania
w specjalności instalacyjnej w zakresie sieci i instalacji
elektrycznych

INWESTOR: GMINA OSIEK 87-340 OSIEK		BRANŻA: ELEKTRYCZNA	Nr strony
		SKALA: 1:100	
		DATA: październik 2019	
		NR RYSUNKU: E2	

Zachowanie odstępu izolacyjnego nie jest możliwe. Dach jest wykonany z blachy. W takim przypadku należy wykonać połączenia wyrównawcze pomiędzy elementami konstrukcyjnymi systemu fotowoltaicznego, a elementami instalacji odgromowej (dachem). Nie wykonywać połączeń metalowych elementów systemu z szyną wyrównawczą budynku.