



RZUT ZBROJENIA skala 1:20


zarys słupa

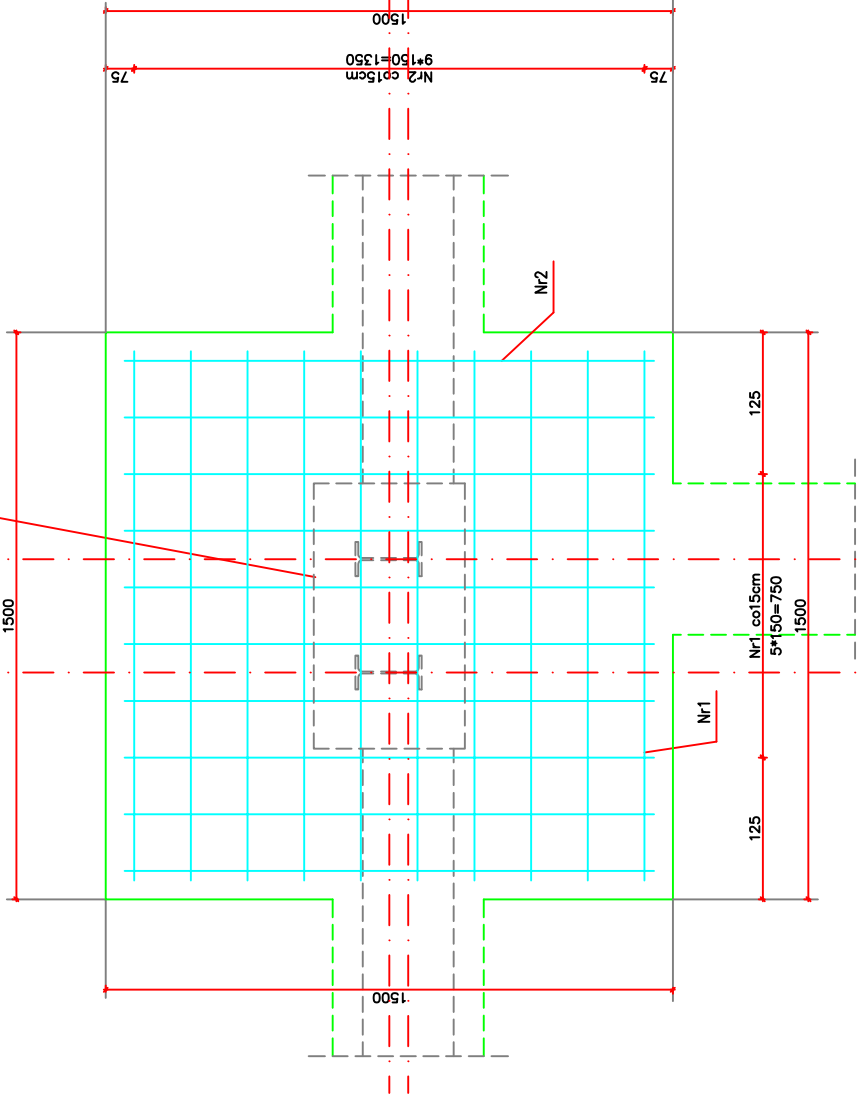

PRZEKRÓJ 1-1 skala 1:20

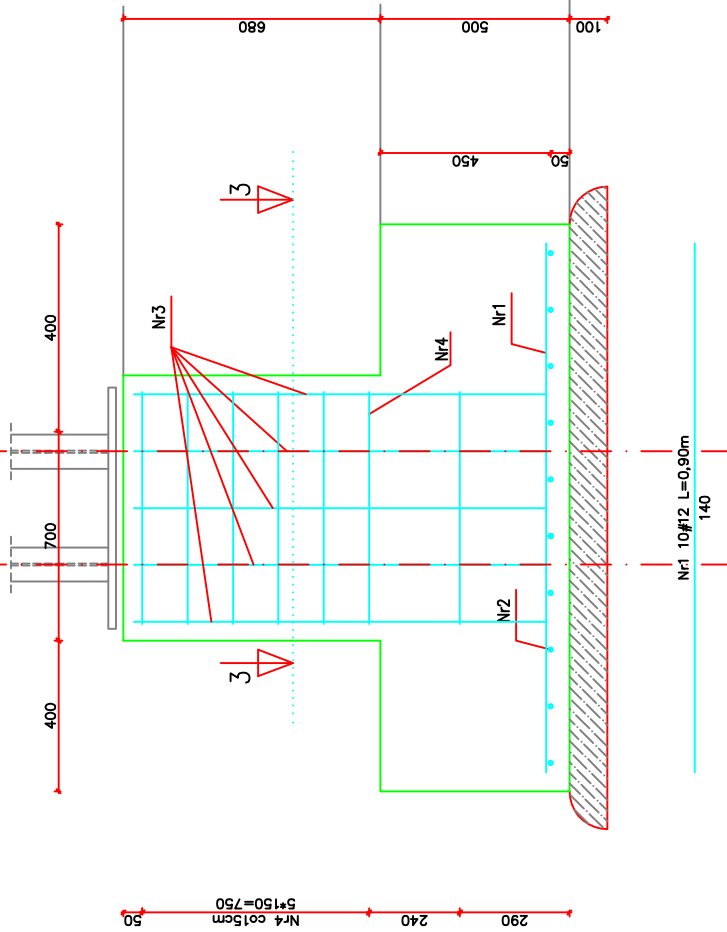

PRZEKRÓJ 2-2 skala 1:20

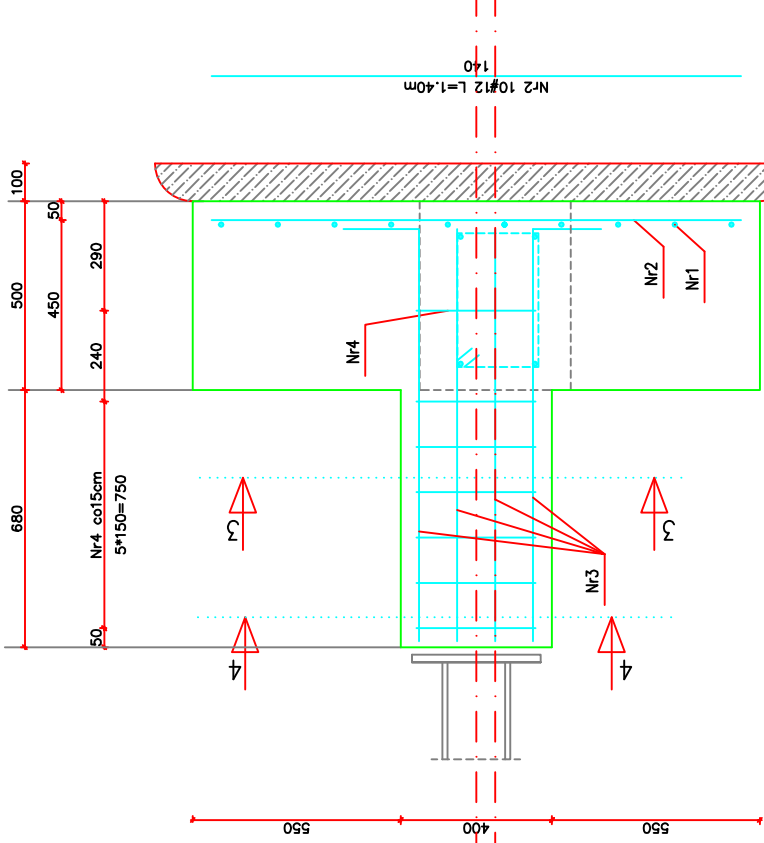

PRZEKRÓJ 3-3 skala 1:10

