


# INWENTARYZACJA PIĘTRO 1:100

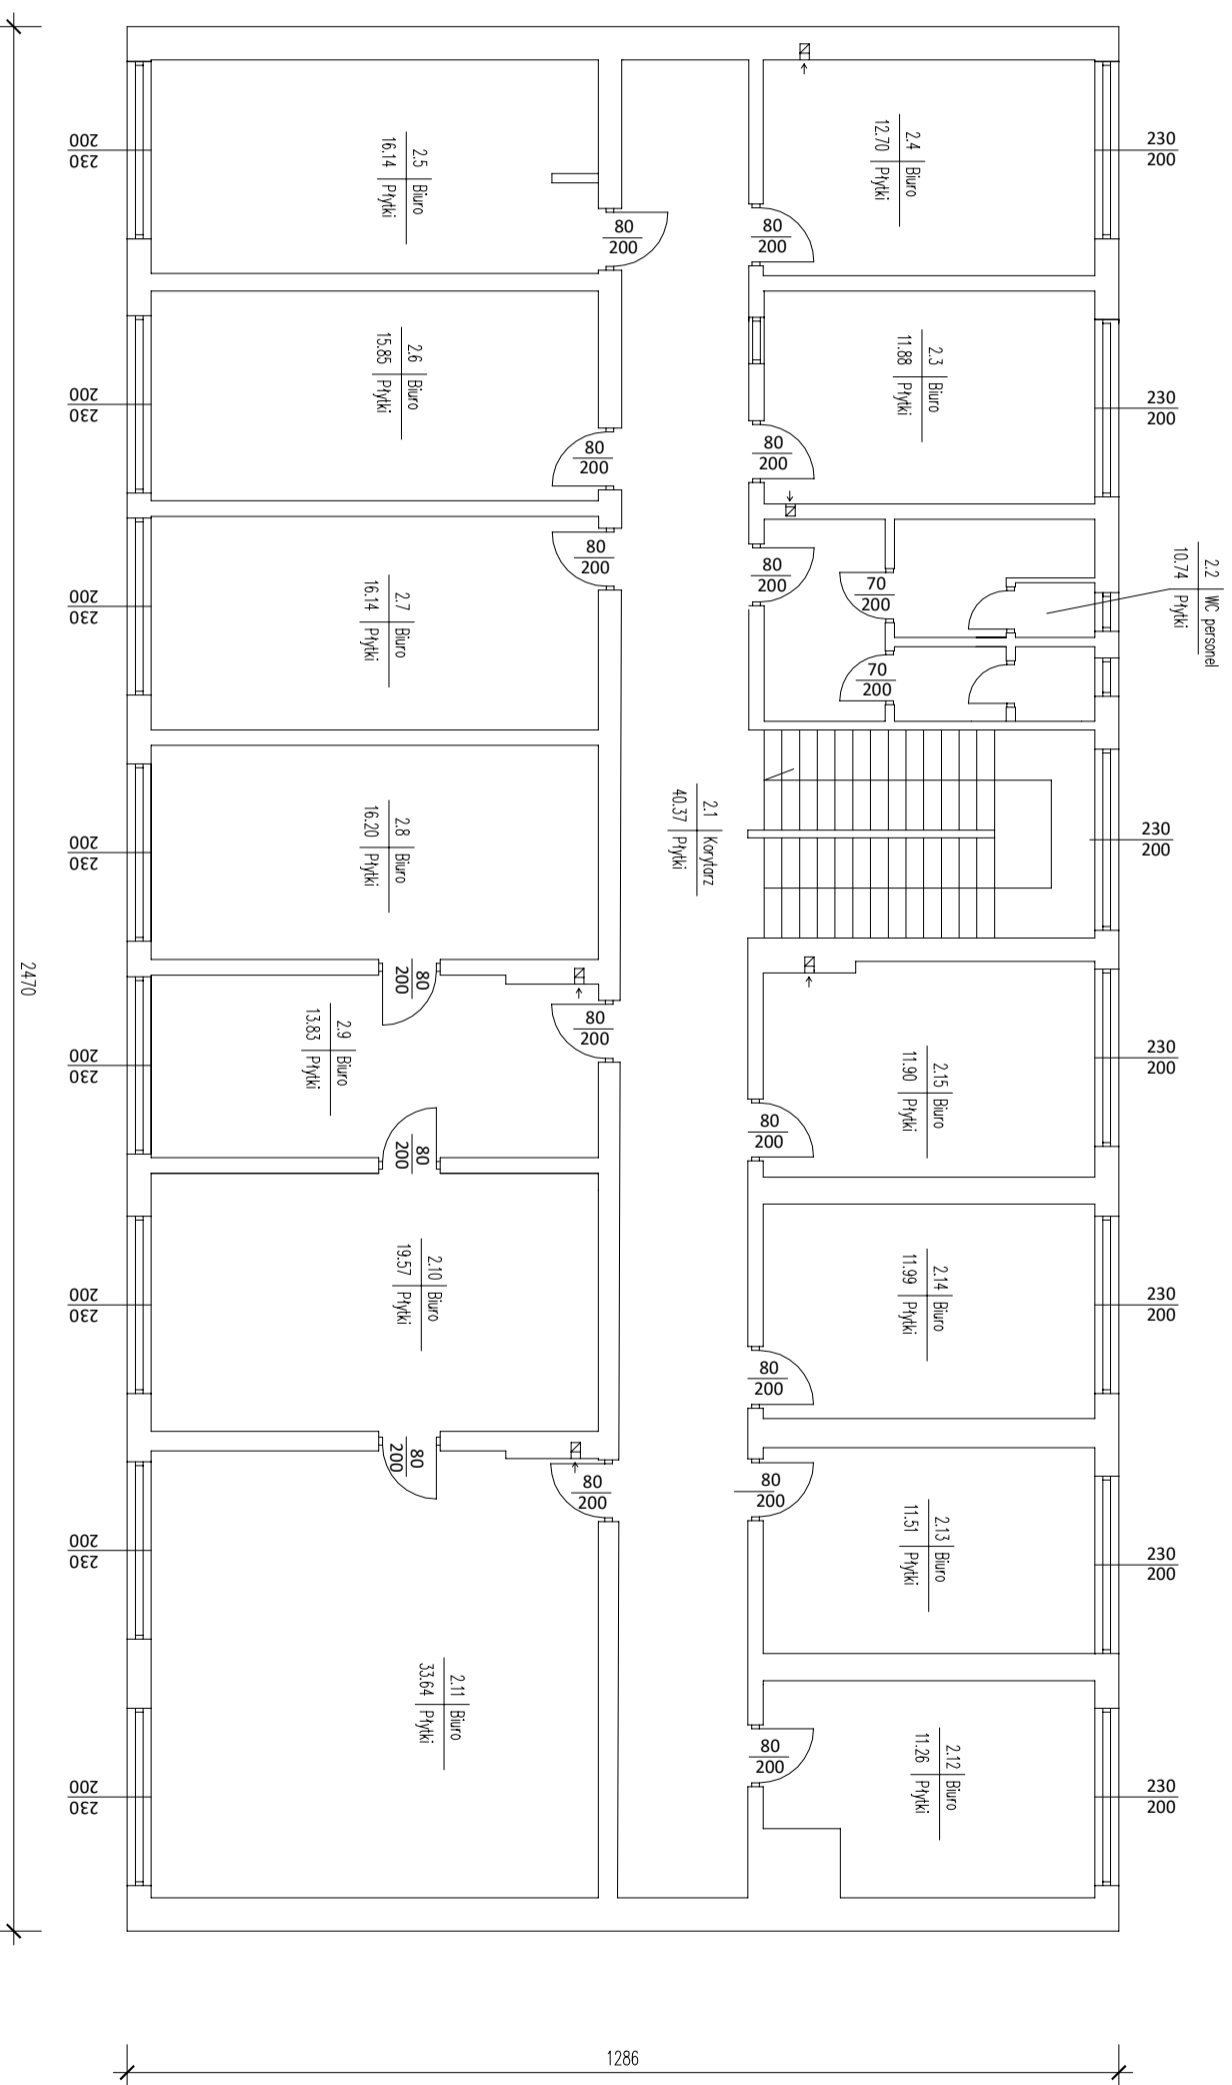

Room Name	Area (m <sup>2</sup> )
<b>Piętro</b>	<b>40,37 m<sup>2</sup></b>
Korytarz	10,74 m <sup>2</sup>
Wc personel	11,88 m <sup>2</sup>
Biurowiec 2.3	12,70 m <sup>2</sup>
Biurowiec 2.4	16,14 m <sup>2</sup>
Biurowiec 2.5	15,85 m <sup>2</sup>
Biurowiec 2.6	16,14 m <sup>2</sup>
Biurowiec 2.7	16,20 m <sup>2</sup>
Biurowiec 2.8	13,83 m <sup>2</sup>
Biurowiec 2.9	16,14 m <sup>2</sup>
Biurowiec 2.10	19,57 m <sup>2</sup>
Biurowiec 2.11	33,64 m <sup>2</sup>
Biurowiec 2.12	11,26 m <sup>2</sup>
Biurowiec 2.13	11,51 m <sup>2</sup>
Biurowiec 2.14	11,99 m <sup>2</sup>
Biurowiec 2.15	11,90 m <sup>2</sup>
<b>Łącznie</b>	<b>253,72 m<sup>2</sup></b>

USŁUGI INWESTYCYJNE NADZÓR Y BUDOWLANE KOSZTORYSOWANIE nr/ul. SŁAWOMIR MAŃKA 87-340 BRODNICA GÓRZENIWA 98C		Budynek administracyjno-biurowy w Osieku	
RYSUNEK: <b>Rzut piętra</b>		ADRES: <b>Osiek 85, działka nr 366/9 040208_2.0008 Osiek</b>	
PROJEKTANT:			
INWESTOR: <b>GMINA OSIEK OSIEK 85 87-340 OSIEK</b>		BRANŻA: BUDOWLANA	
SKALA: 1:100		Nr strony	
DATA: czerwiec 2021			
NR RYSUNKU:			