RYSUNEK
ZAGOSPODAROWANIA TERENU DLA OTWORU WIERTNICZEGO NR 1a PROJEKTOWANEGO

Skala 1:100

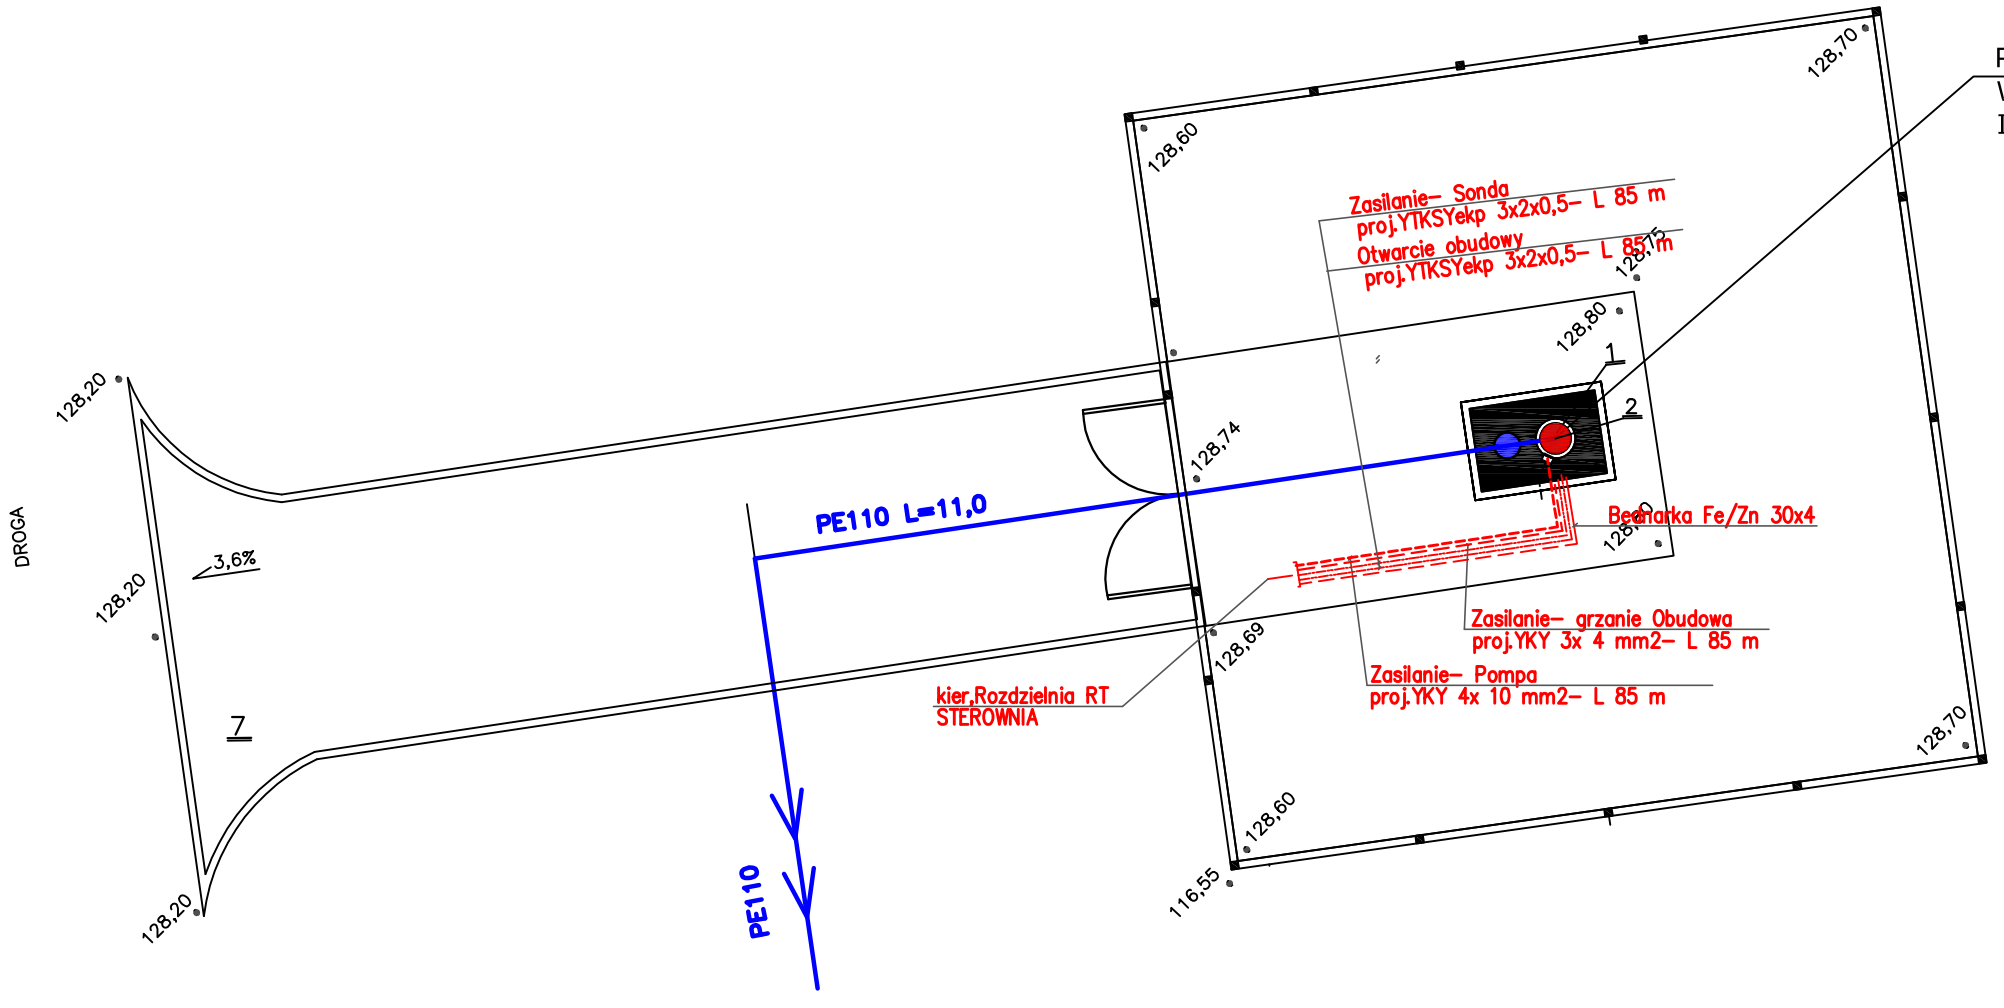

OZNACZENIA

1. Projektowany odwiert studni głębinowej nr 1A z obud.naziemną
2. Pompa głębinowa
3. Projektowany kabel YKY 5x 10 mm
4. Projektowany kabel YKY 3x 4 mm.
5. Projektowany kabel YTKSYekp 3x2x0,5 mm2
6. Projektowany kabel YTKSYekp 3x2x0,5 mm2
7. Projektowana bednarka Fe/Zn 30x 4 mm

*pro*MC-Marta Czajkowska
ul. Promykowa 4, 87-300 Brodnica
tel. 693-414-002, @: biuro.czajkowska@onet.pl

Nazwa inwestycji: Projekt zabudowy studni głębinowej 1A oraz zagospodarowania terenu
Adres inwestycji: Osiek, dz. nr 140/1, obręb Sumin
Nazwa inwestora: Gmina Osiek, Osiek 85, 87-340 Osiek

Tytuł opracowania:	PROJEKT ZABUDOWY STUDNI GŁĘBINOWEJ 1A ORAZ ZAGOSPODAROWANIA TERENU		Branża:	Stadium opracowania: P.S.	DZ. NR. 140/1
Rysunek:	**Zasilanie pompy głębinowej**			Elektryczna	Skala: 1:100
Zespół projektowy:	Imię i Nazwisko	Nr uprawnień:	Podpis:	Data opracowania: 05/2020	Rys. nr: **E-2**
Projektant:	Tadeusz Majewski	*Cie. 35/88*		BRANŻA ELEKTRYCZNANA	