


UWAGA WYKONAWCZA:

1. Dane wysokościowe i długości określone w rysunku
dopasować do rzeczywistych wymiarów na etapie montażu

SCHEMAT MONTAŻOWY ZESTAWU WODOMIERZOWEGO

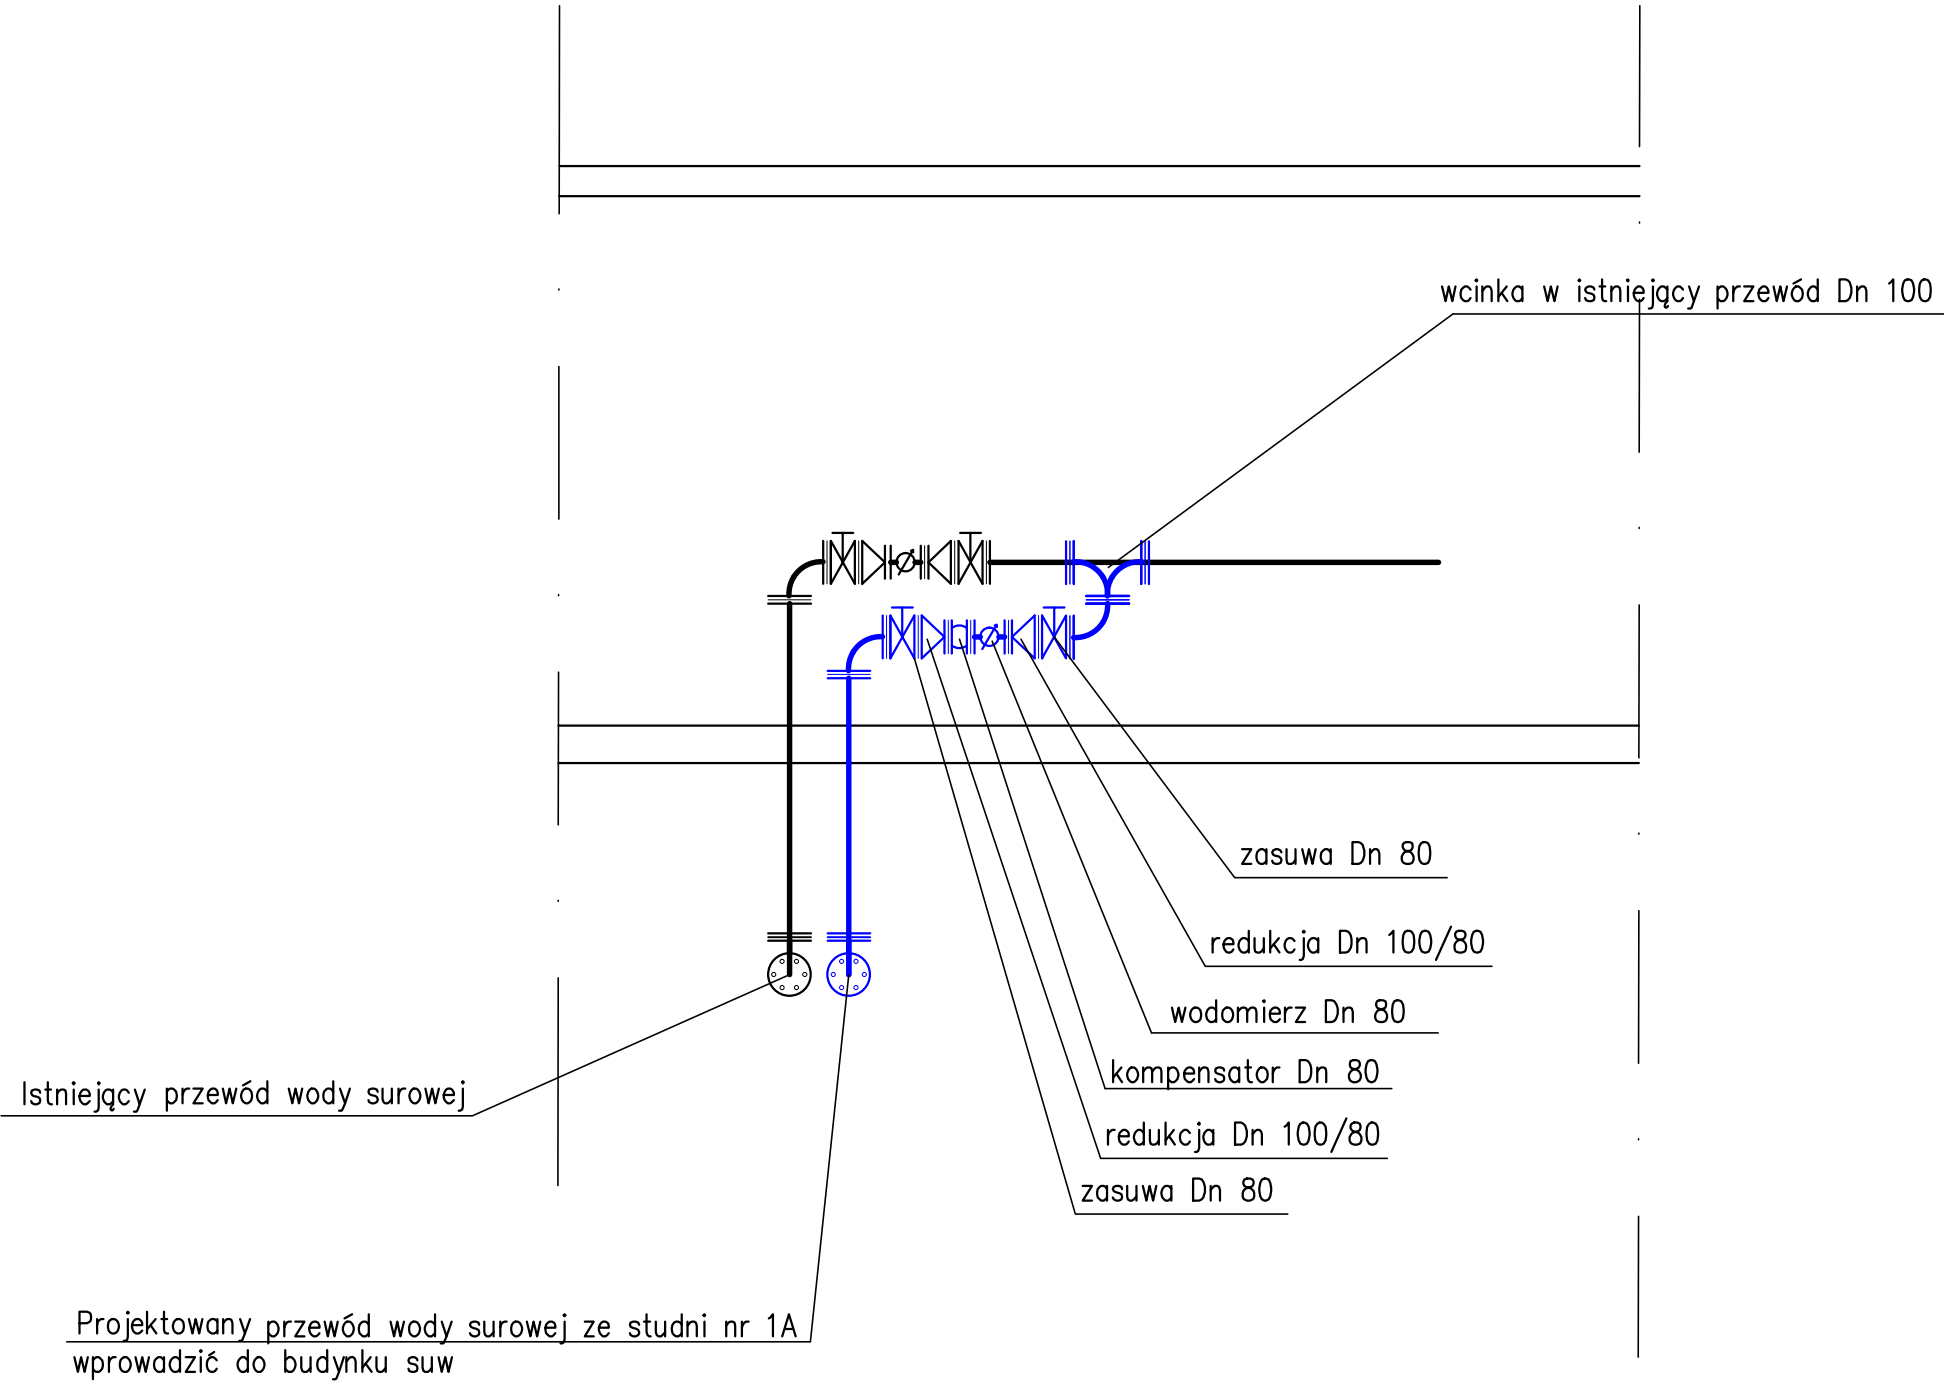

proMC-Marta Czajkowska ul. Promykowa 4, 87-300 Brodnica tel. 693-414-002, @: biuro.czajkowska@onet.pl		Nazwa inwestycji: Projekt zabudowy studni głębinowej 1A oraz zagospodarowania terenu Adres inwestycji: Osiek, dz. nr 140/1, obręb Sumin Nazwa inwestora: Gmina Osiek, Osiek 85, 87-340 Osiek	
Tytuł opracowania:	PROJEKT ZABUDOWY STUDNI GŁĘBINOWEJ 1A ORAZ ZAGOSPODAROWANIA TERENU		Stadium opracowania: P.S.
Rysunek:	RZUT HALI TECHNOLOGICZNEJ		DZ. NR. 140/1
Zespół projektowy:	Imię i Nazwisko	Nr uprawnień:	Branża: Sanitarna
Projektant:	mgr. inż. Marta Czajkowska	Podpis:	Skala: N/S
			Data opracowania: 05/2020
			Rys. nr: 5
BRANŻA SANITARNA			