


PROJEKT ZAGOSPODAROWANIA DZIAŁKI
SKALA 1:2000

Oznaczenia:

1. PROJEKTOWANA WIATA NR 1
2. PROJEKTOWANY PARKING
3. PROJEKTOWANA ŚCIEŻKA
4. PROJEKTOWANA WIATA NR 2

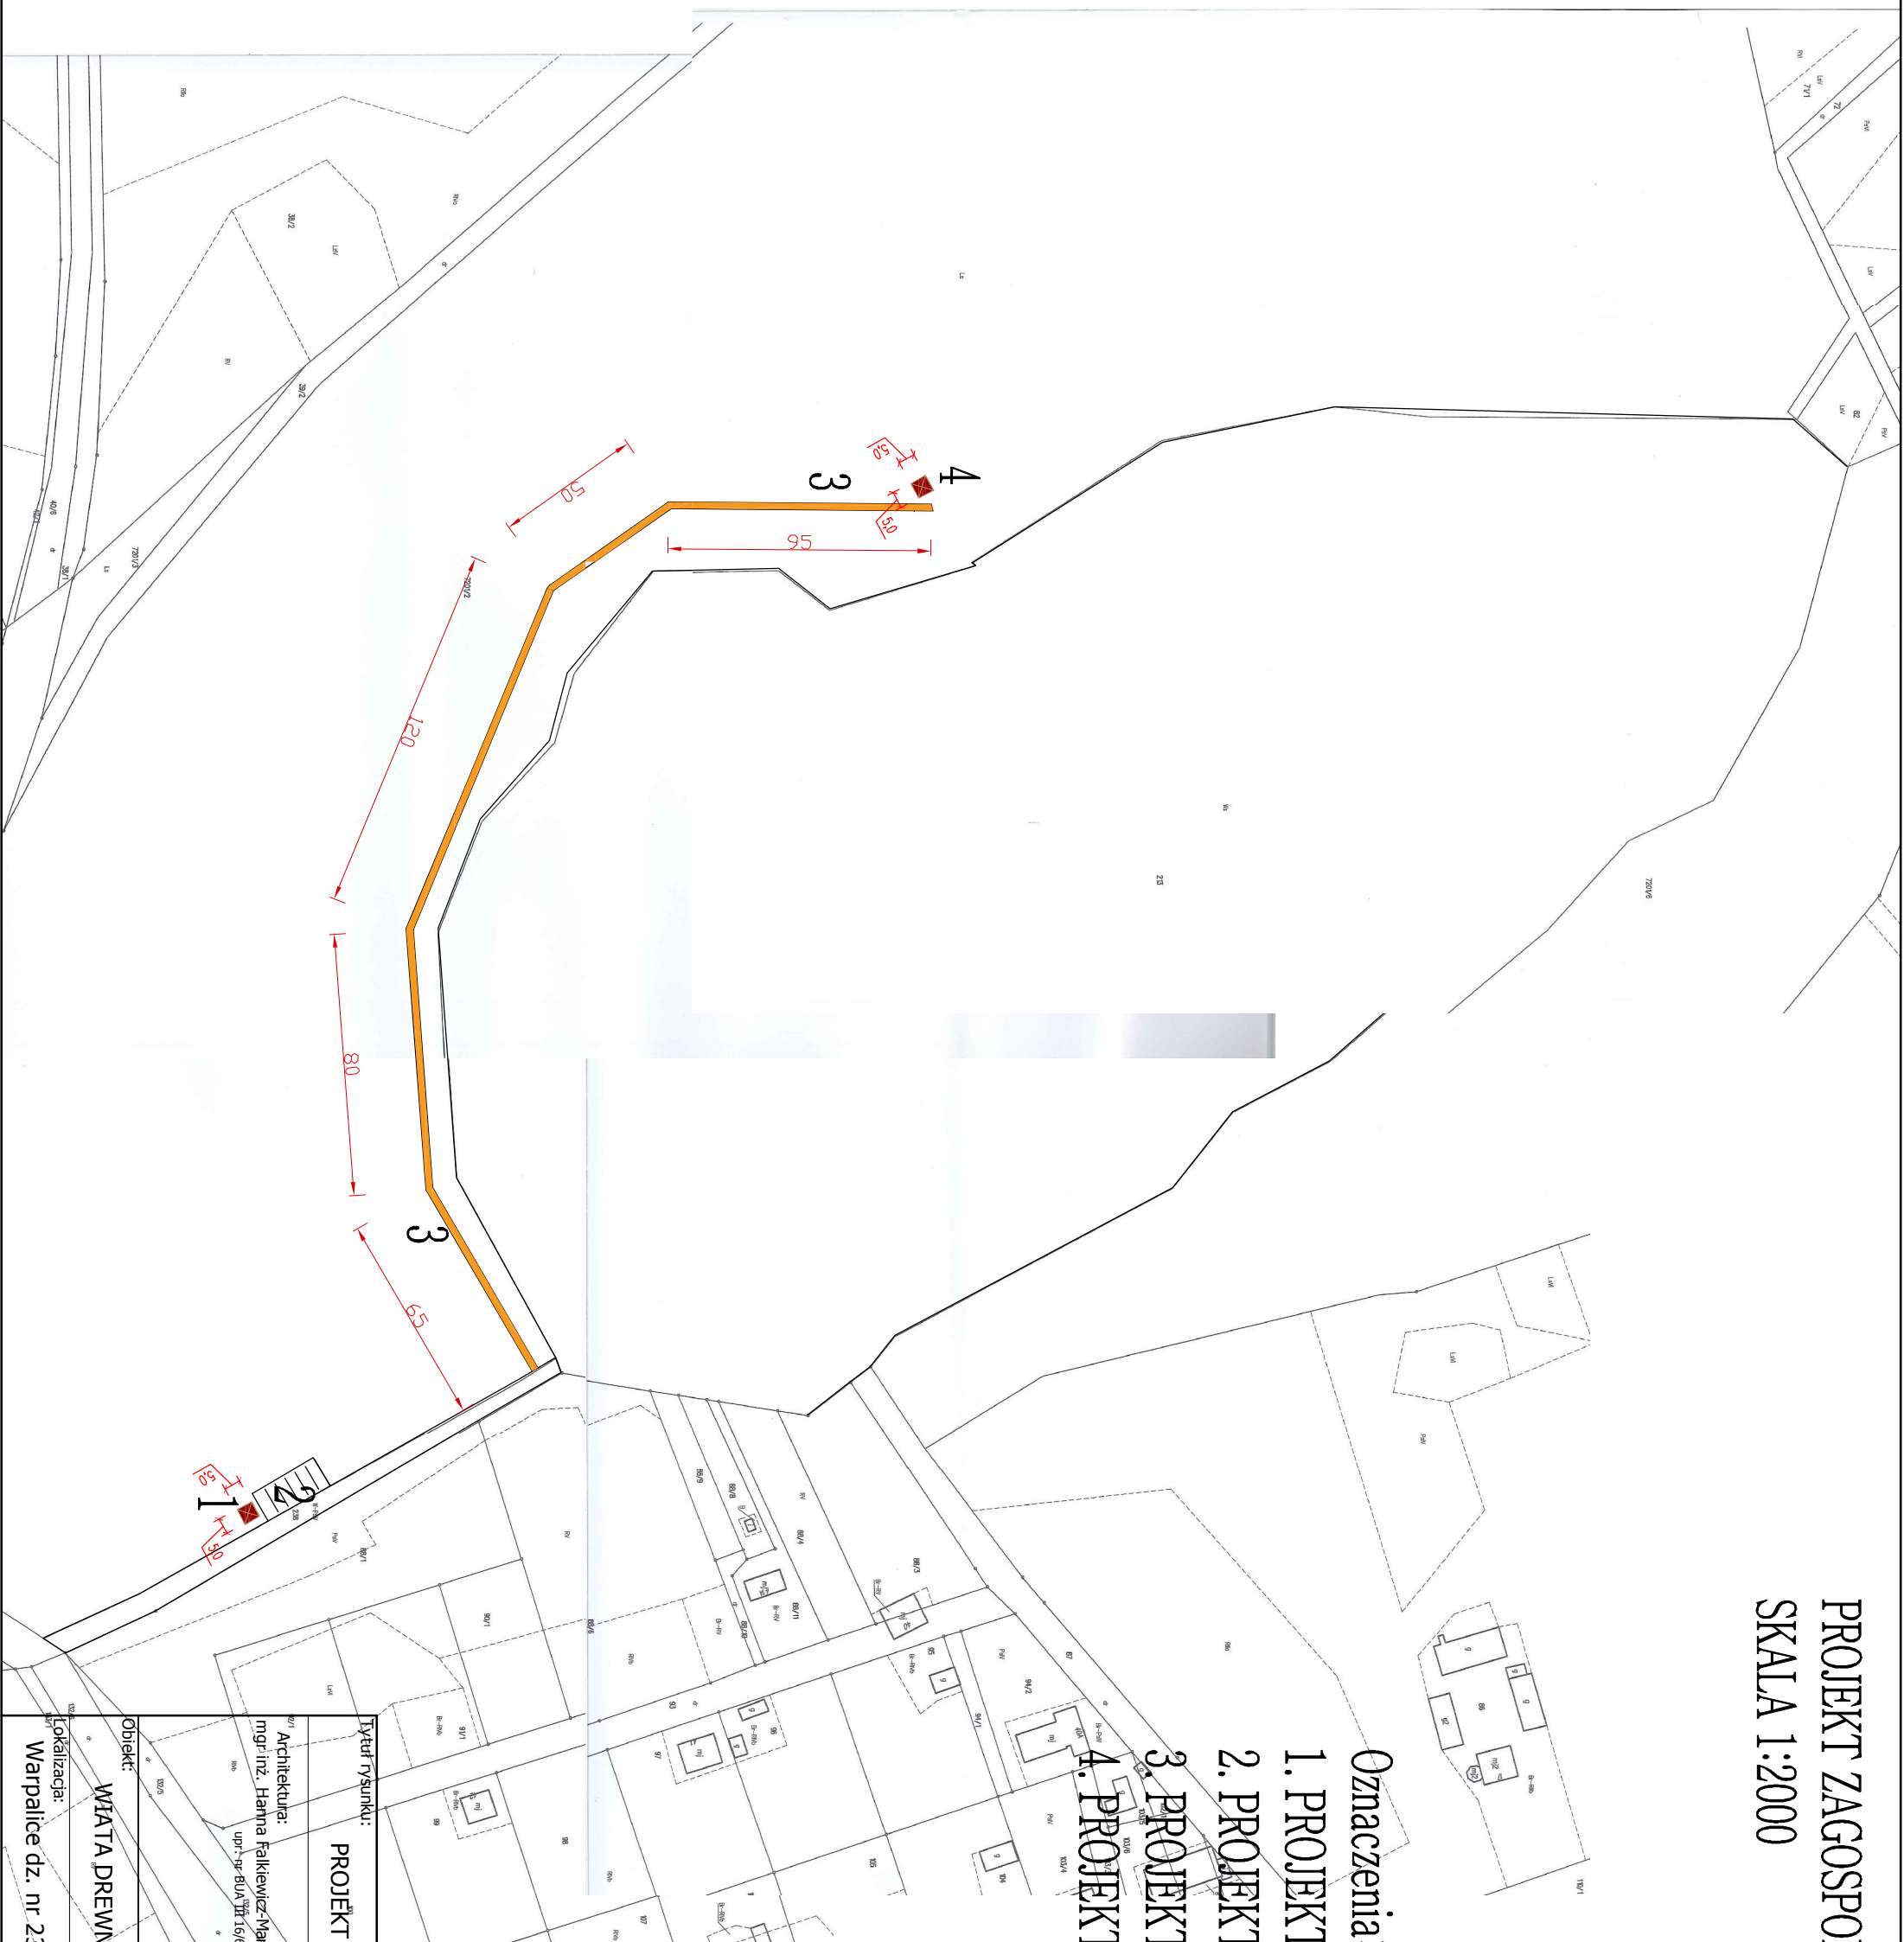

Tytuł rysunku:

PROJEKT ZAGOSPODAROWANIA DZIAŁKI

Architektura:

mgr inż. Hanna Falkiewicz-Marciniak
upr. nr 81/A III 16/63

podpis

data
04.2019.

Projekt

Objekt:

WIATA DREWNIANA

Skala:
1:2000

lokalizacja:

Warpalice dz. nr 238, 7201/2 gmina Osiek

Nr rysunku: