


- 1.1. KROKWE KOSZOWE 18x8
- 1.2. KROKWE ZWYKŁE 18x8
- 1.3. PŁATEW 20x12
- 1.4. JETKA 16x8
- 1.5. SŁUP 20x20

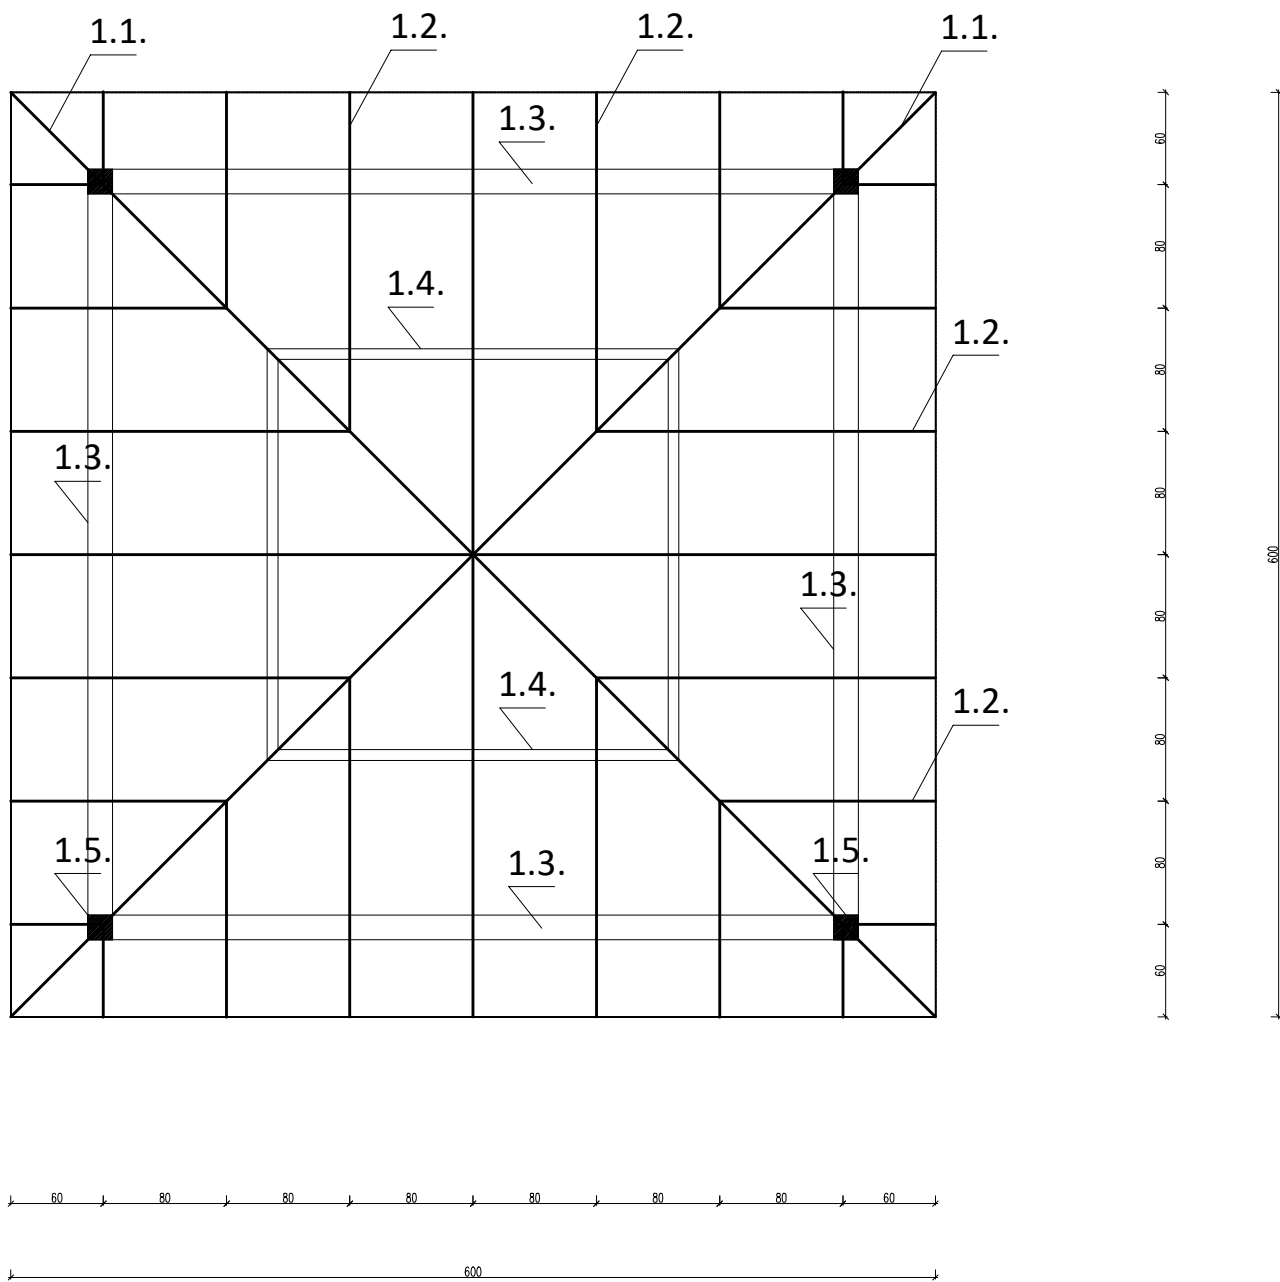

Tytuł rysunku: <b>RZUT KONSTRUKCJI DACHU</b>			
Architektura: mgr inż. Hanna Falkiewicz-Marciniak upr. nr BUA III 16/63		podpis	data 04.2019.
Obiekt: <b>WIATA DREWNIANA</b>			Projekt Skala: 1:50
Lokalizacja: Warpalice dz. nr 238, 7201/2 gmina Osiek			Nr rysunku: