


INWENTARYZACJA

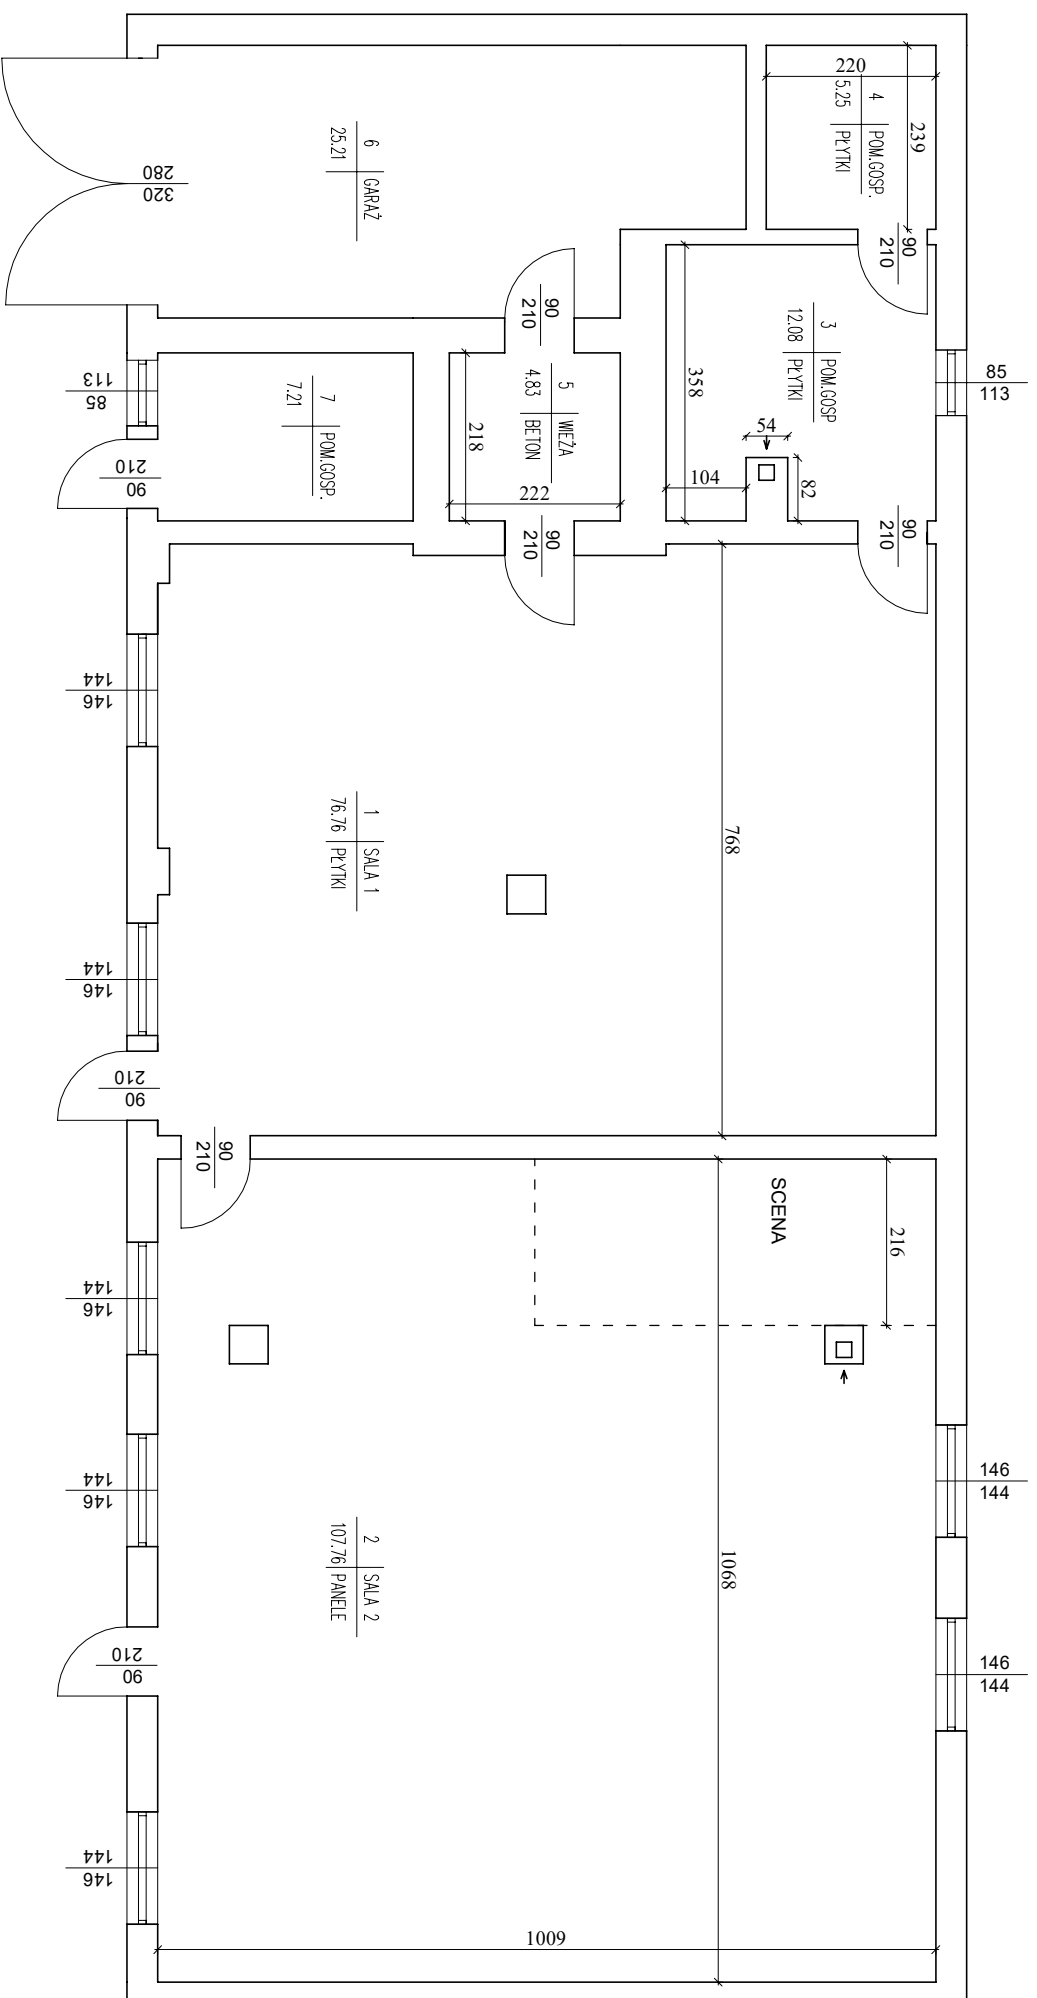

RYSunek: Rzut przyziemia		Świętlica wiejska w Kretkach Małych	
PROJEKTANT:		ADRES: Kretek Małe działka nr 157	
INWESTOR: GINIA OSIEK 87-340 OSIEK		BRANŻA: BUDOWLANA	
SKALA: 1:100		Nr strony	
DATA: listopad 2019			
NR RYSUNKU:			