

PROJEKT

ZESTAWIENIE ROBÓT


- [illegible]

ZESTAWIENIE ROBÓT

- [illegible]

ZESTAWIENIE ROBÓT

- wykonać strop (sufit podwieszony) w garażu w systemie zgęwniającym EI 60

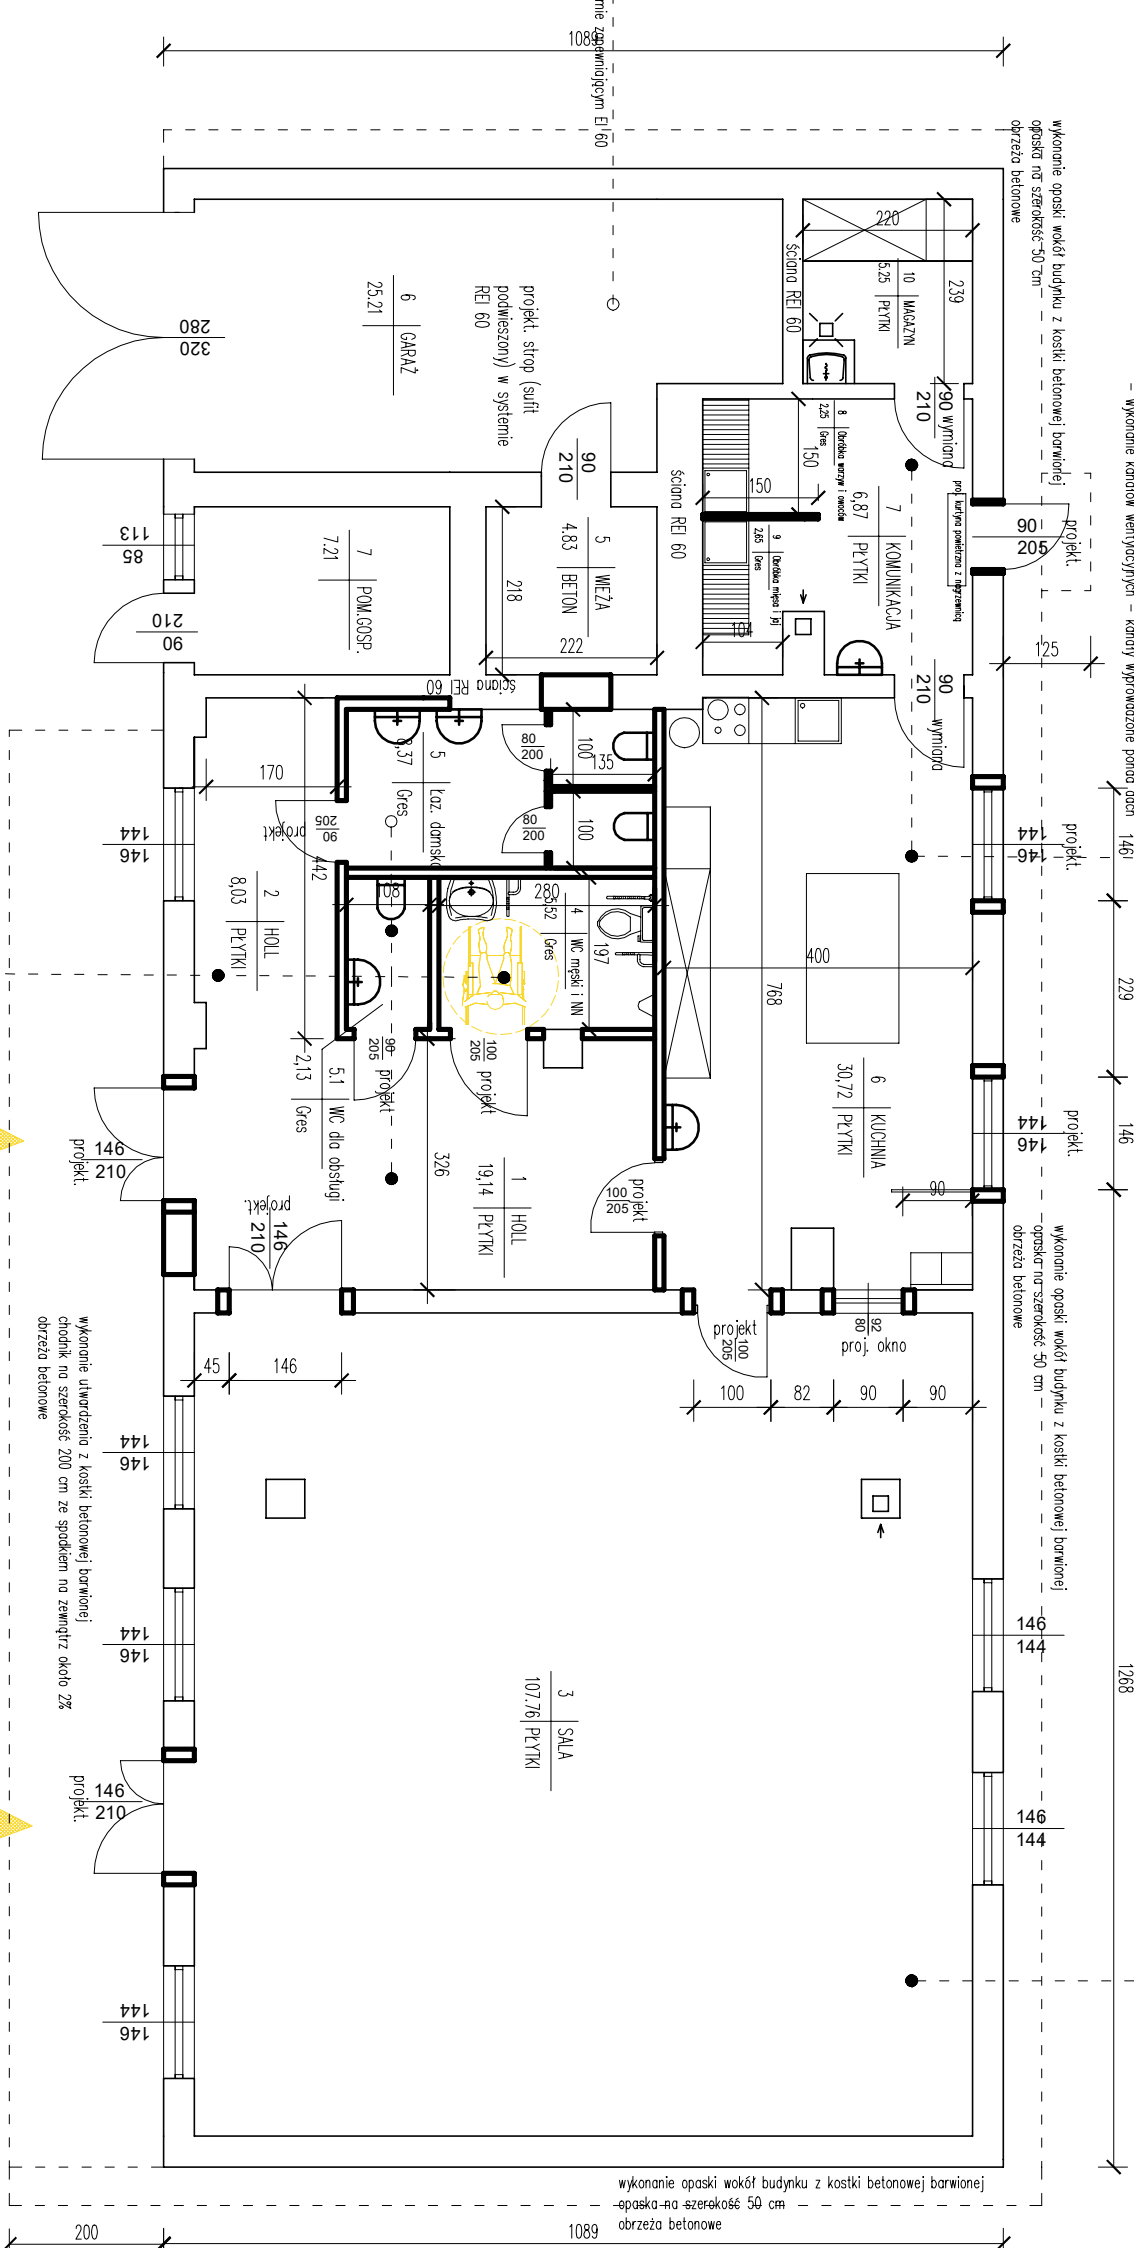

ZESTAVNENIE ROBÔT

- rozbudowa istniejącego posadzki i warstw podposadzkowych
- wykonanie nowych warstw podposadzkowych
- wykonanie nowych słupów drewnianych
- wykonanie nowych słupów wciągających pomieszczenia gr. 12 cm
- wykonanie nowych stropów wciągających usęgi gr. 8 cm do wysokości 200 cm
- wykonanie nowej posadzki z płytek ceramicznych
- rozbudowa istniejących okładzin
- wymiana poręczełł podłokienek
- wymiana masłolodów elektrycznej
- zamontowanie oświetlenia sufitowego
- zamontowanie gniazd i wtyczników
- naprawa ścian, tynkowanie, zamontowanie kłówek, wycieków
- wykonanie gładzi gipsowych 2x
- malowanie ścian w kolorze ponad płyckami
- wykonanie okładzin z płytek ściemniaj do wysokości 200 cm w sanitariatach
- wykonanie lampart do wysokości 150 cm z tyłku moziolkowego w szafki i hollu
- zamontowanie grzejników, ogrzewanie podłogowego
- wykonanie kandelab waniący

POWIERZCHNIA ZABUDOWY

POWIERZCHNIA UŻYTKOWA ŚWIETLICY

POWIERZCHNIA UŻYTKOWA REMIZY

ŁĄCZNA POWIERZCHNIA UŻYTKOWA

KUBATURA

RYSUJEK:	ADRES:
Rzut przyziemia	Świetlica wiejska w Kretkach Matych Kretki Małe działka nr 157

INVESTOR:	GINIA OSIEK		Nr strony
	87-340 OSIEK		
BRANŻA:	BUDOWLANA		
SKALA:	1:100		
DATA:	listopad 2019		
NR RYSUNKU:			