


TECHNOLOGIA

OPIS WYPOSAŻENIA TECHNOLOGII

- A - wieszaki na kurtki, płaszcze
- B - okno podawcze
- C - maszyna myjąca z funkcją wyparzania
- D - zlewozmywak dwukomorowy z szafką
- E - blat
- F - blat z szafkami
- G - umywalka nabołatowa
- H - regał z szafkami
- I - kuchnia gazowa
- K - lodówka
- L - regał
- M - kosz na odpadki
- N - umywalka
- O - ustęp M
- P - pisuar
- R - ustęp K
- S - miejsce na szafę dla obsługi
- T - szafa gospodarcza ze zlewem h=50 cm
- U - zlewozmywak jednokomorowy z blatem
- W - szafa przełotowa na naczynia
- Y - stanowisko do obróbki mięsa i jaj
 - zlew z blatem
- Z - stanowisko do obróbki owoców i warzyw
 - zlew z blatem
- Ż - wc dla obsługi

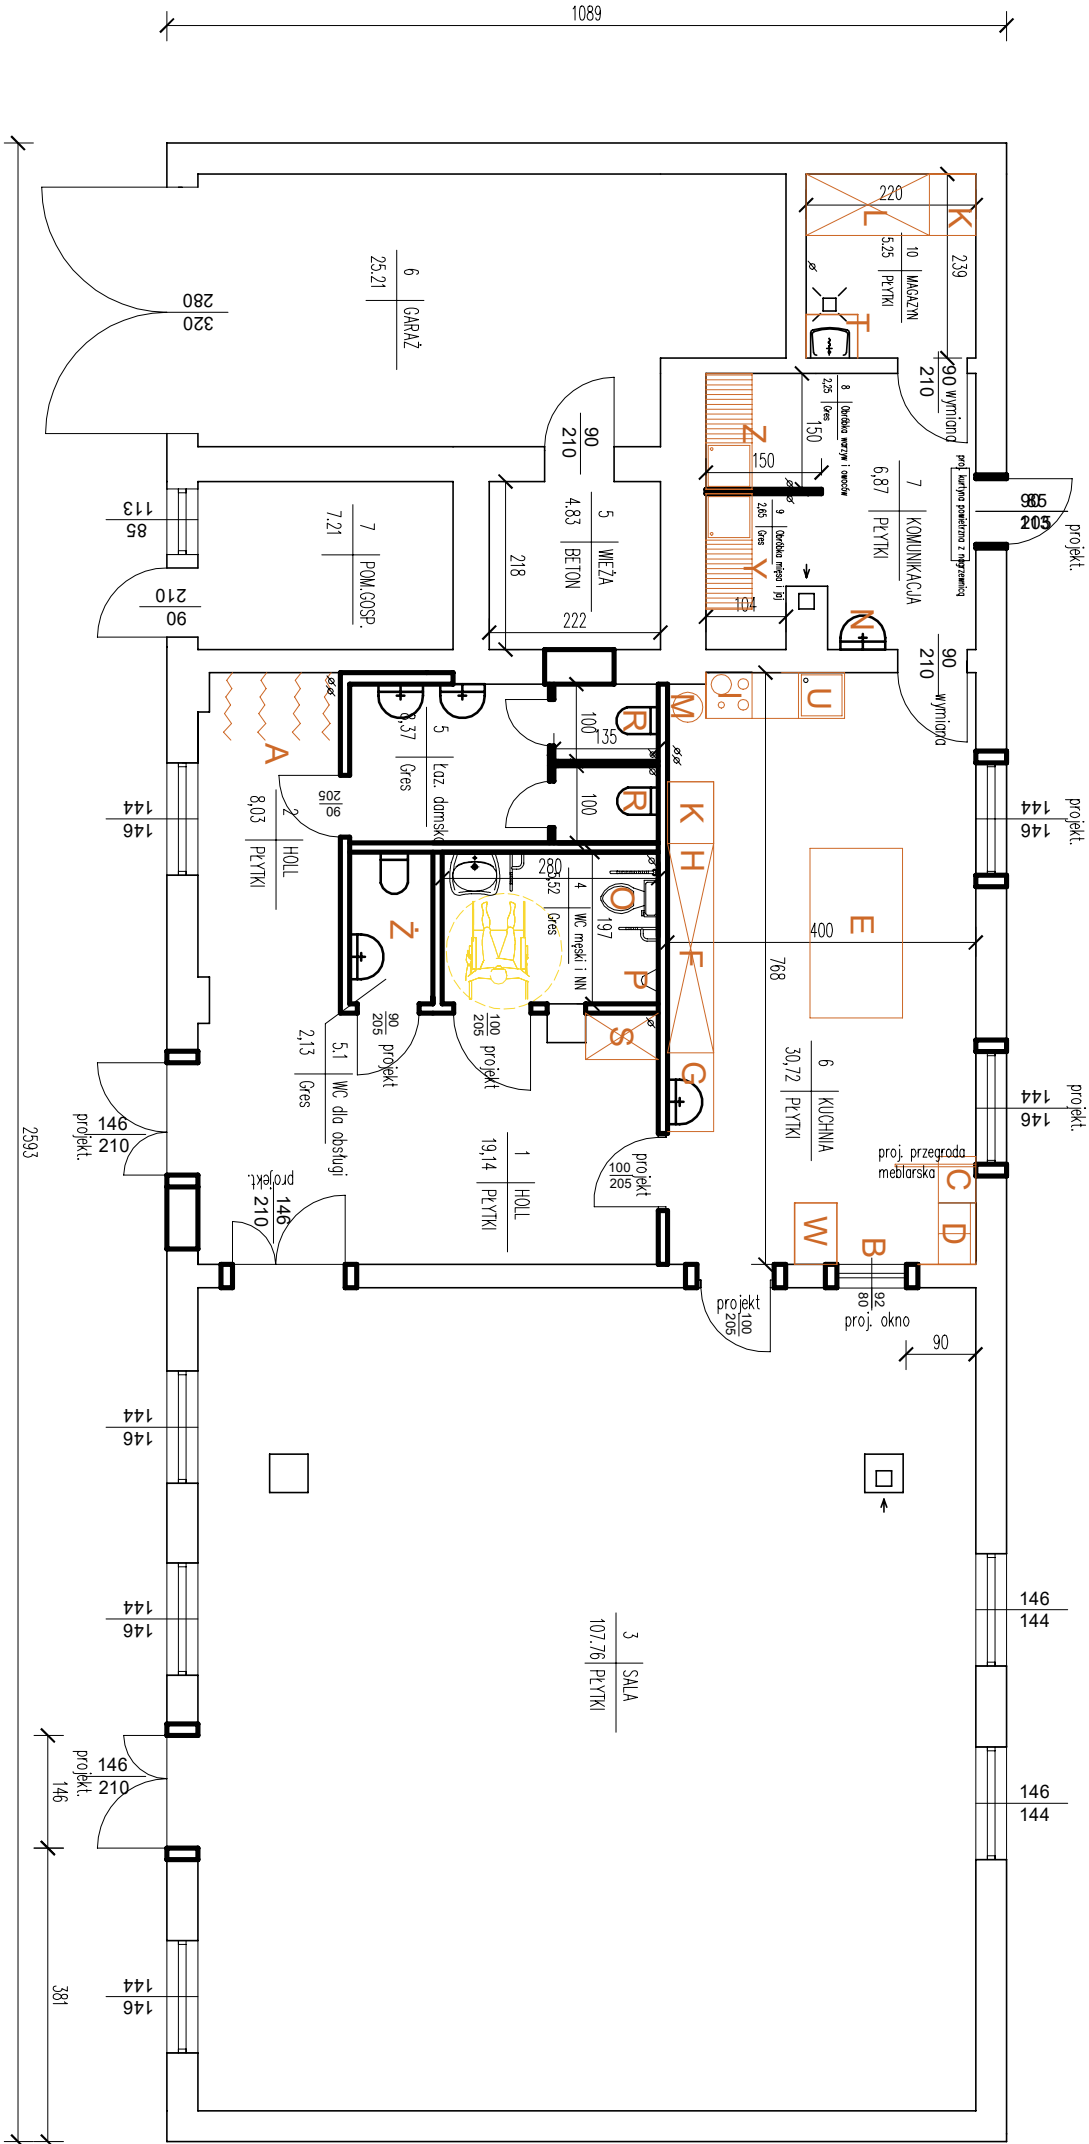

- POWIERZCHNIA ZABUDOWY - 282,37 m²
- POWIERZCHNIA UŻYTKOWA ŚWIE TLICY - 198,69 m²
- POWIERZCHNIA UŻYTKOWA REMIZY - 37,25 m²
- ŁĄCZNA POWIERZCHNIA UŻYTKOWA - 235,94 m²
- KUBATURA - 1106,89 m³

PROJEKTANT:		RYSUNEK:	
Rzut przyziemia		ADRES:	
Kretek Male		działka nr 157	
INWESTOR:			
GMINA OSIEK			
87-340 OSIEK			
BRANŻA:		BUDOWLANA	
SKALA:		1:100	
DATA:		listopad 2019	
NR RYSUNKU:			
Nr strony			