
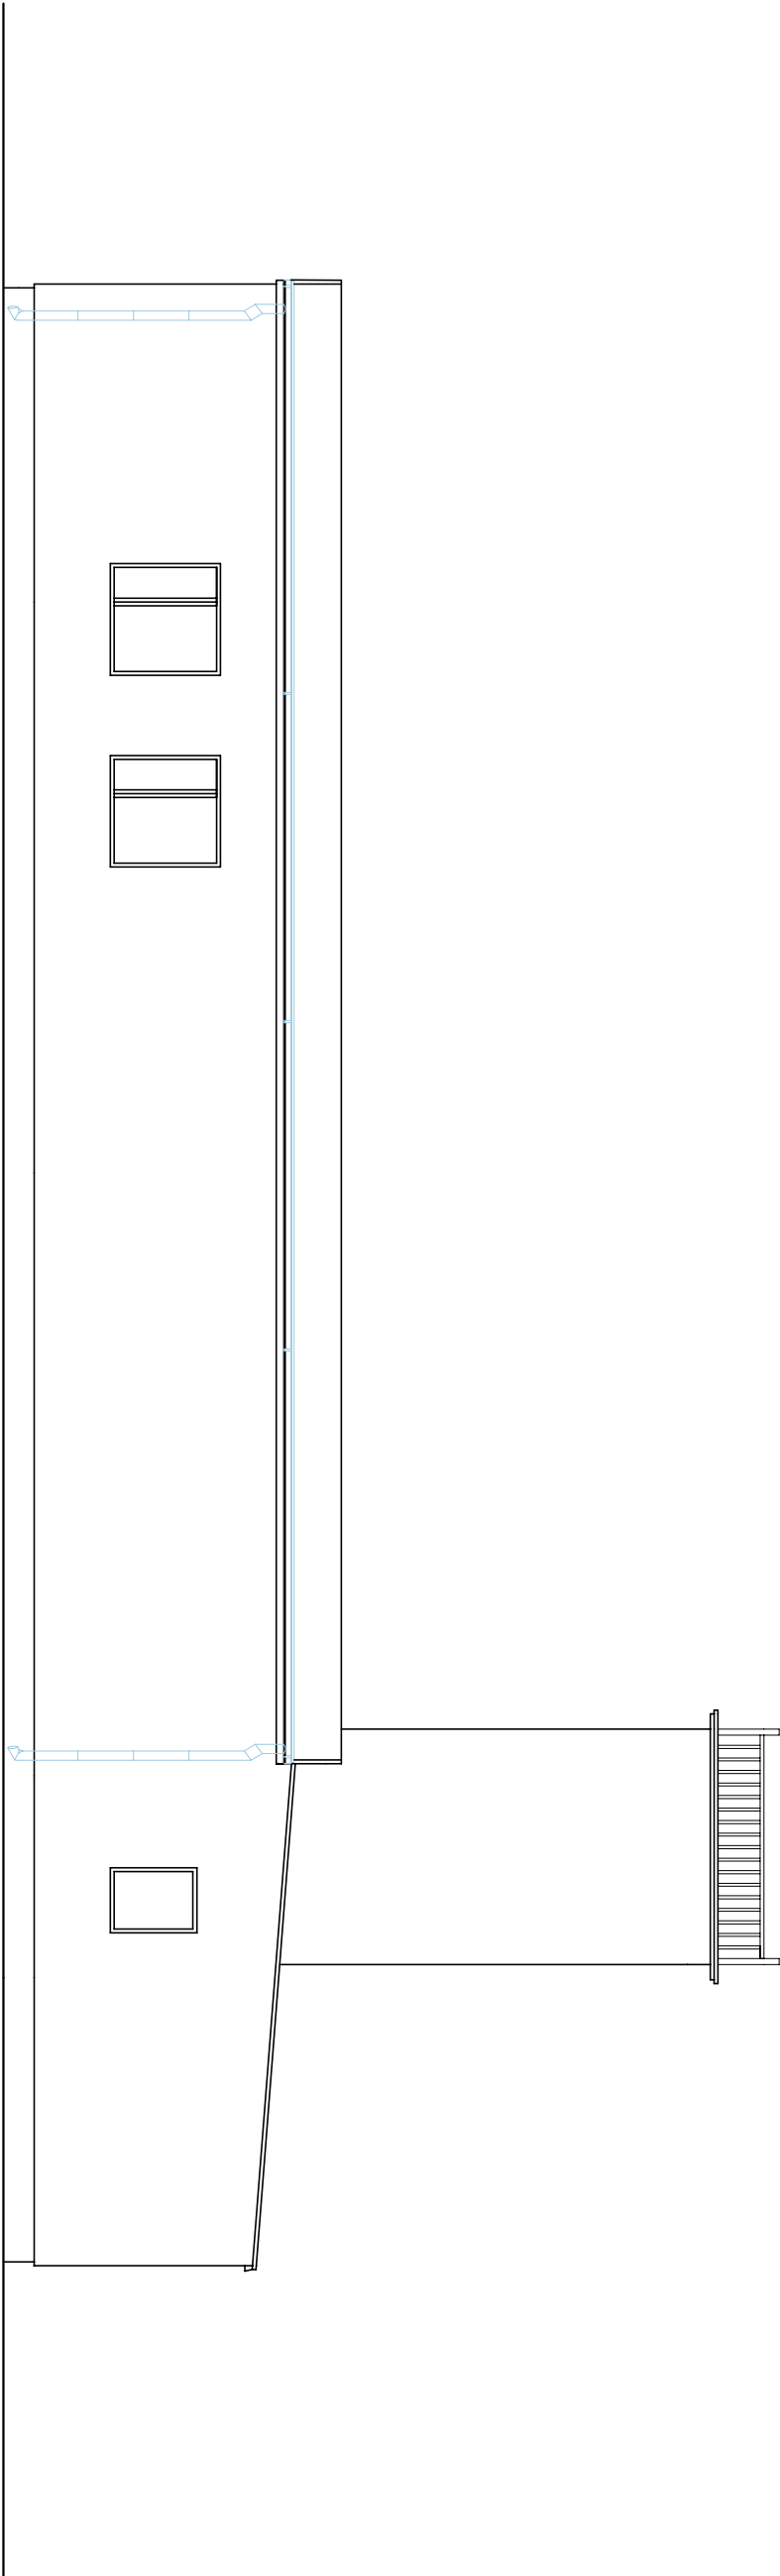


INWENTARYZACJA

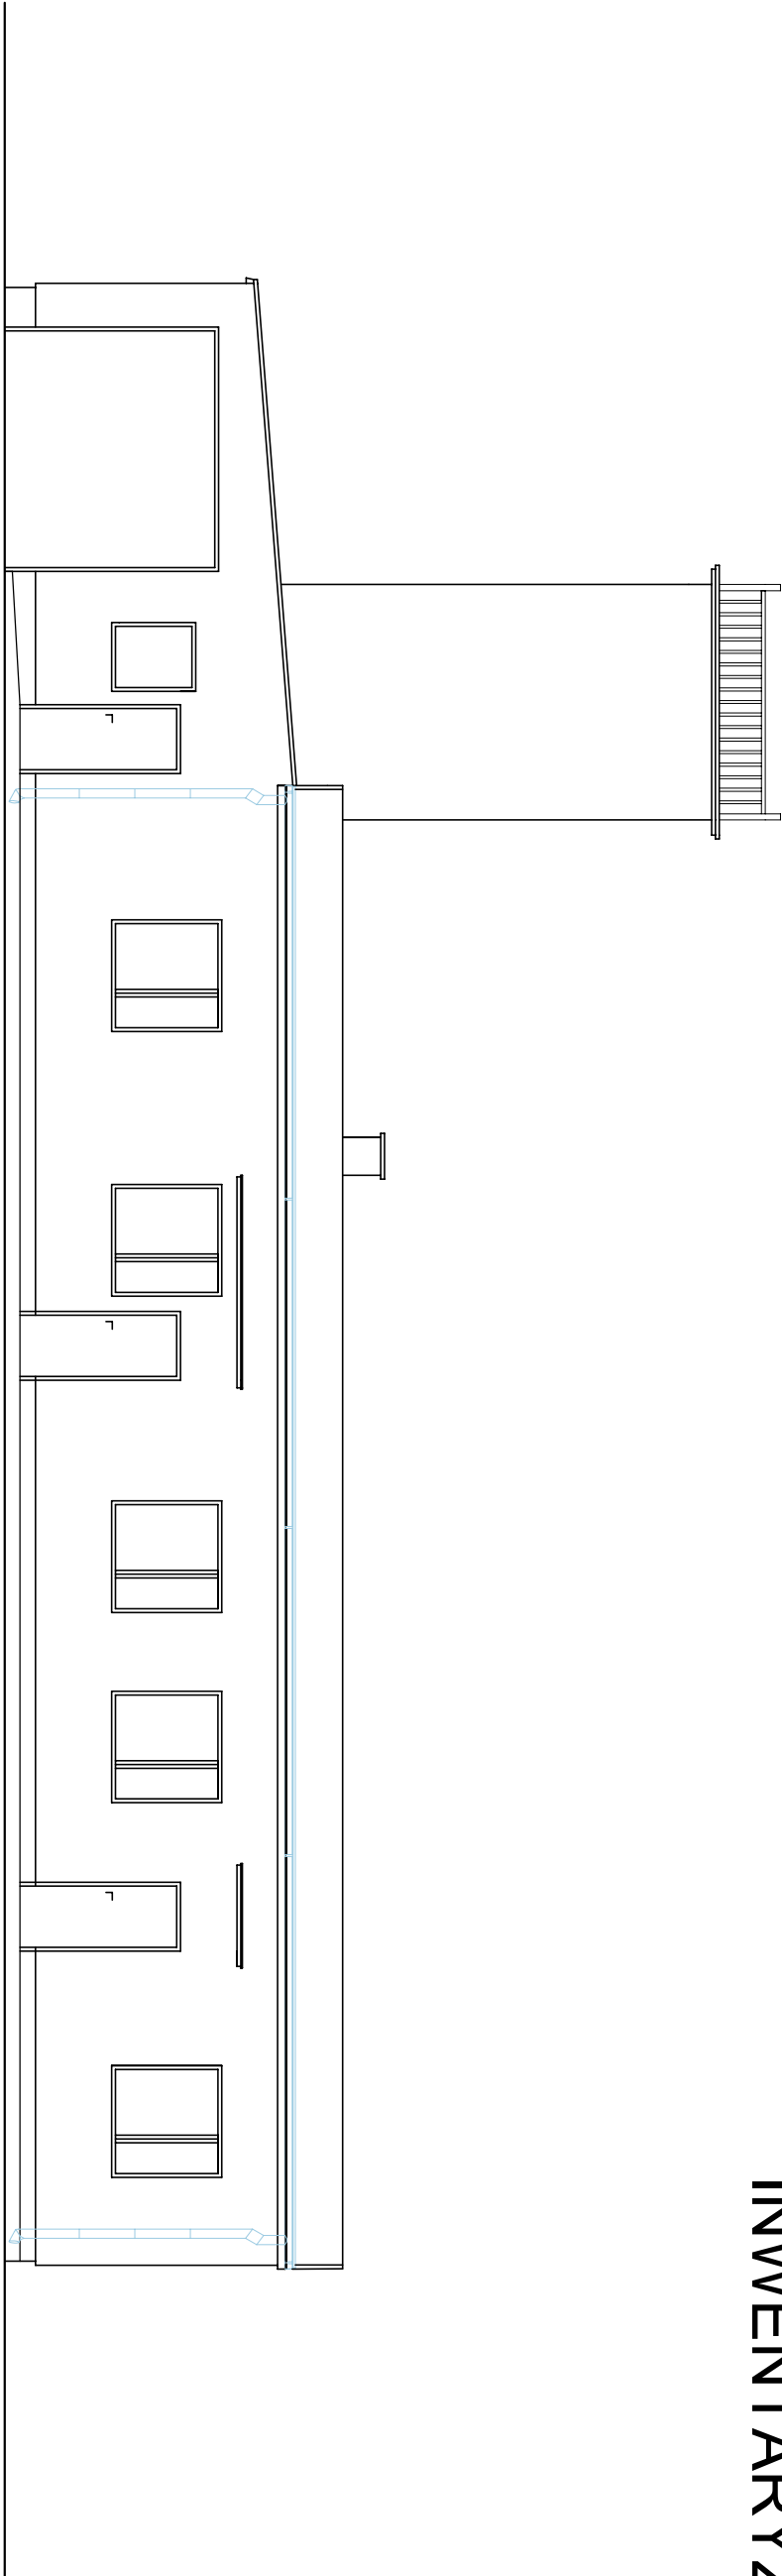

RYSUNEK: Elewacje		ADRES: Świeżolica wiejska w Kretekach Małych Kretek Małe działka nr 157	
PROJEKTANT:			
INWESTOR: GMINA OSIEK 87-340 OSIEK			
BRANŻA:		BUDOWLANA	
SKALA:		1:100	
DATA:		październik 2019	
NR RYSUNKU:			
		Nr strony	