
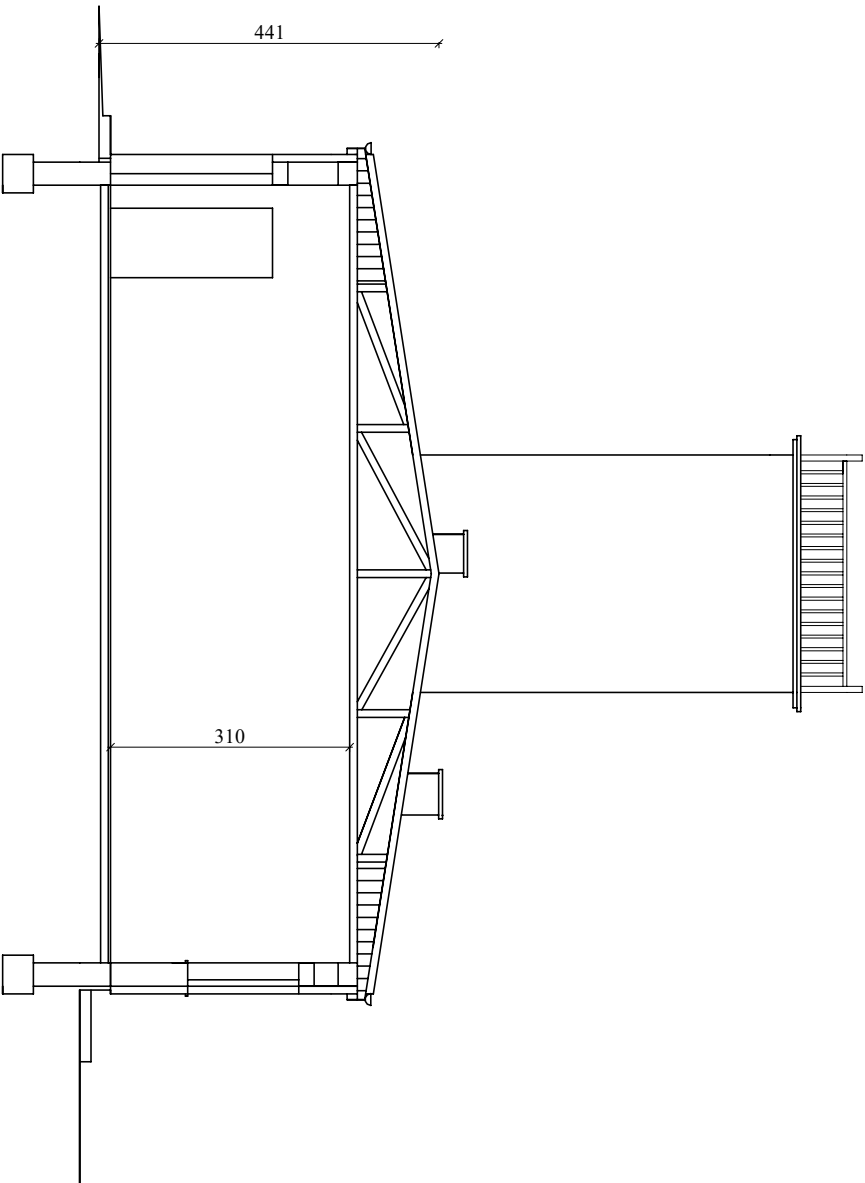


INWENTARYZACJA

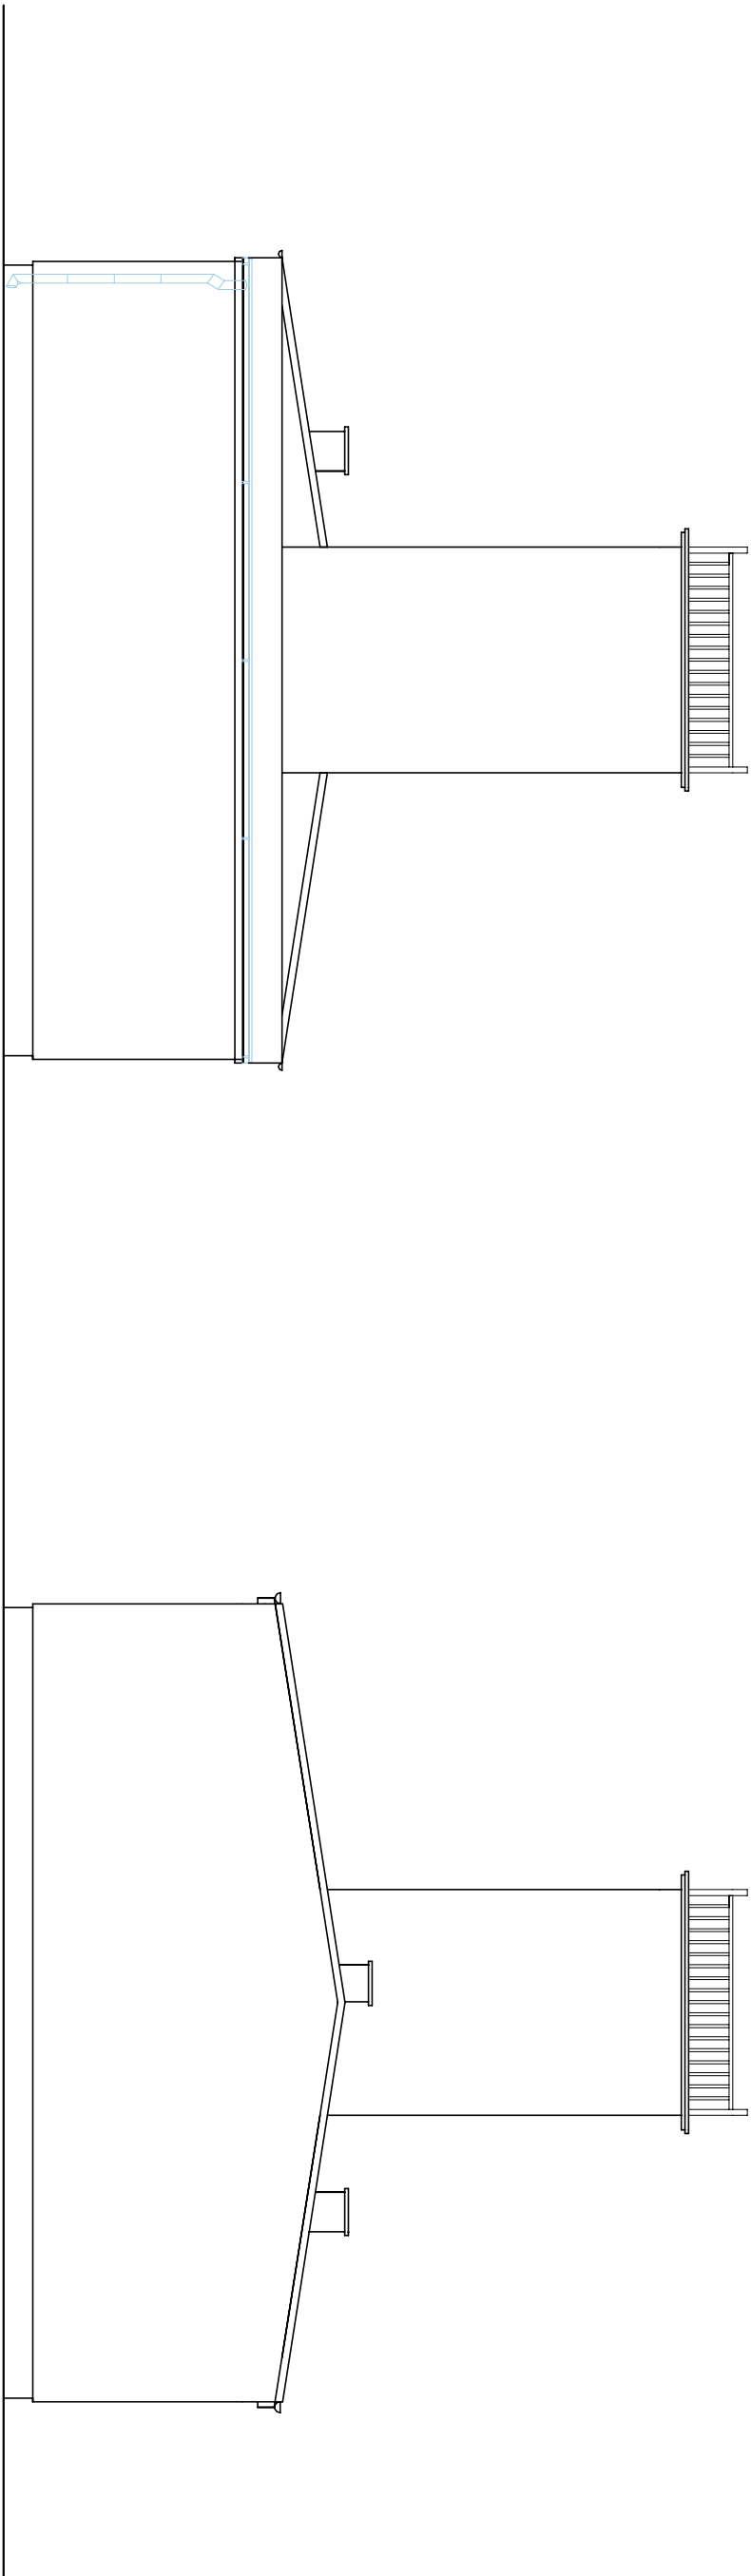

RYSUNEK: Elewacje boczne, przekrój		Świetlica wiejska w Kretkach Małych	
PROJEKTANT:		Kretek Małe działka nr 157	
INWESTOR: GMINA OSIEK 87-340 OSIEK		ADRES:	
BRANŻA:	BUDOWLANA	Nr strony	
SKALA:	1:100		
DATA:	październik 2019		
NR RYSUNKU:			