


TECHNOLOGIA

OPIS WYPOSAŻENIA TECHNOLOGII

- A - wieszaki na kurtki, płaszcze
- B - zlewozmywak dwukomorowy z szafką
- C - blat
- D - blat z szafkami
- E - regał z szafkami
- F - kuchnia gazowa
- G - lodówka
- H - umywalka
- I - ustęp M
- J - ustęp K

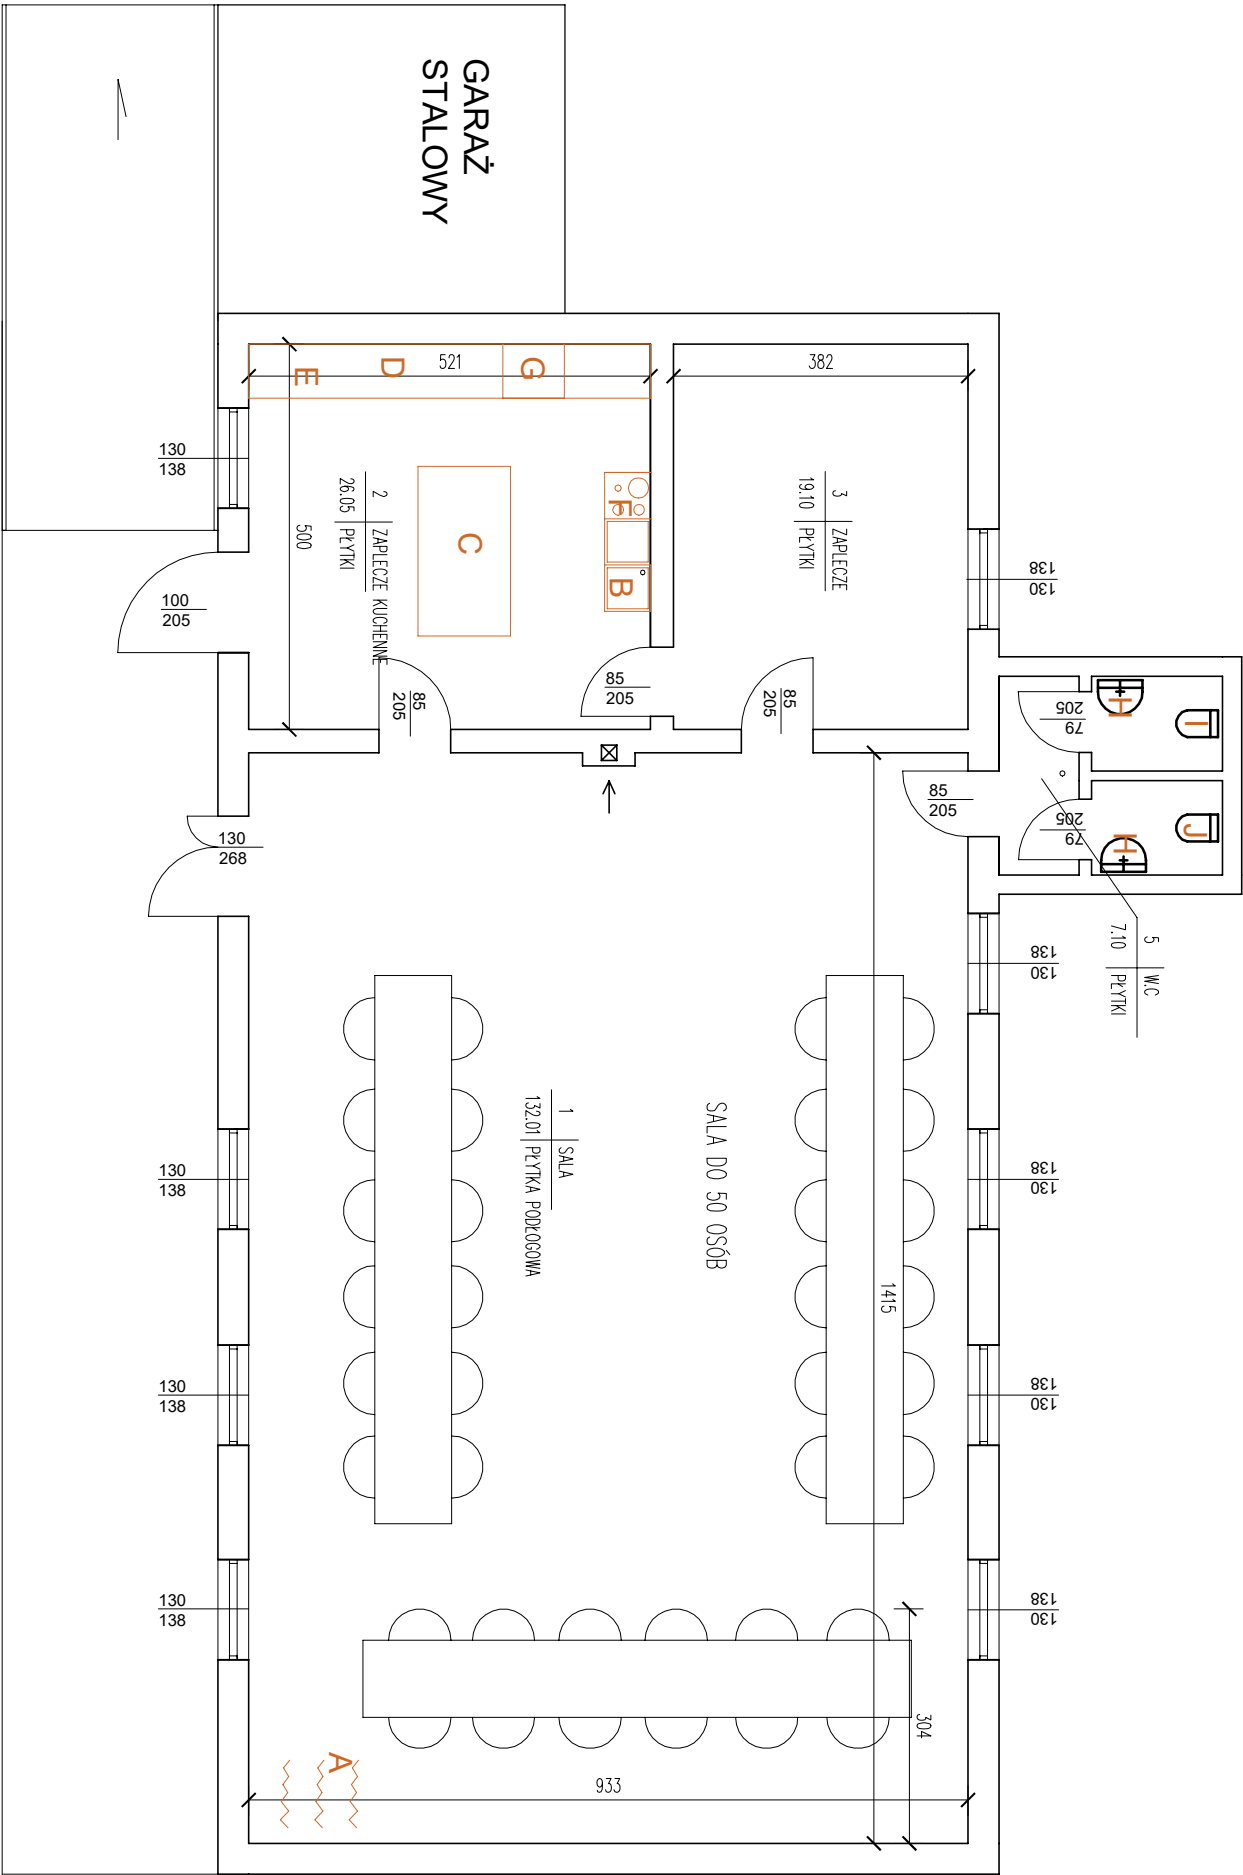

		Świetlica wiejska w Suminie	
RYSUNEK:		ADRES:	
Rzut przyziemia		Sumin działka nr 117/1	
PROJEKTANT:			
INWESTOR:			
GMINA OSIEK 87-340 OSIEK		BRANŻA:	BUDOWLANA
		SKALA:	1:100
		DATA:	październik 2019
		NR RYSUNKU:	
		Nr strony	