


TP		
kw		
-----	1	istniejąca R kuchnia
----	2	projektowana R- inst. fotowoltaicznej
0,4	3	oświetlenie sala
1,0	4	gniazda 230V sala
1,0	5	gniazda 230V sala
5,0	6	klimatyzator
0,4	7	centr. went.
0,2	8	nawietrzaki
9,0	9	pompa ciepła

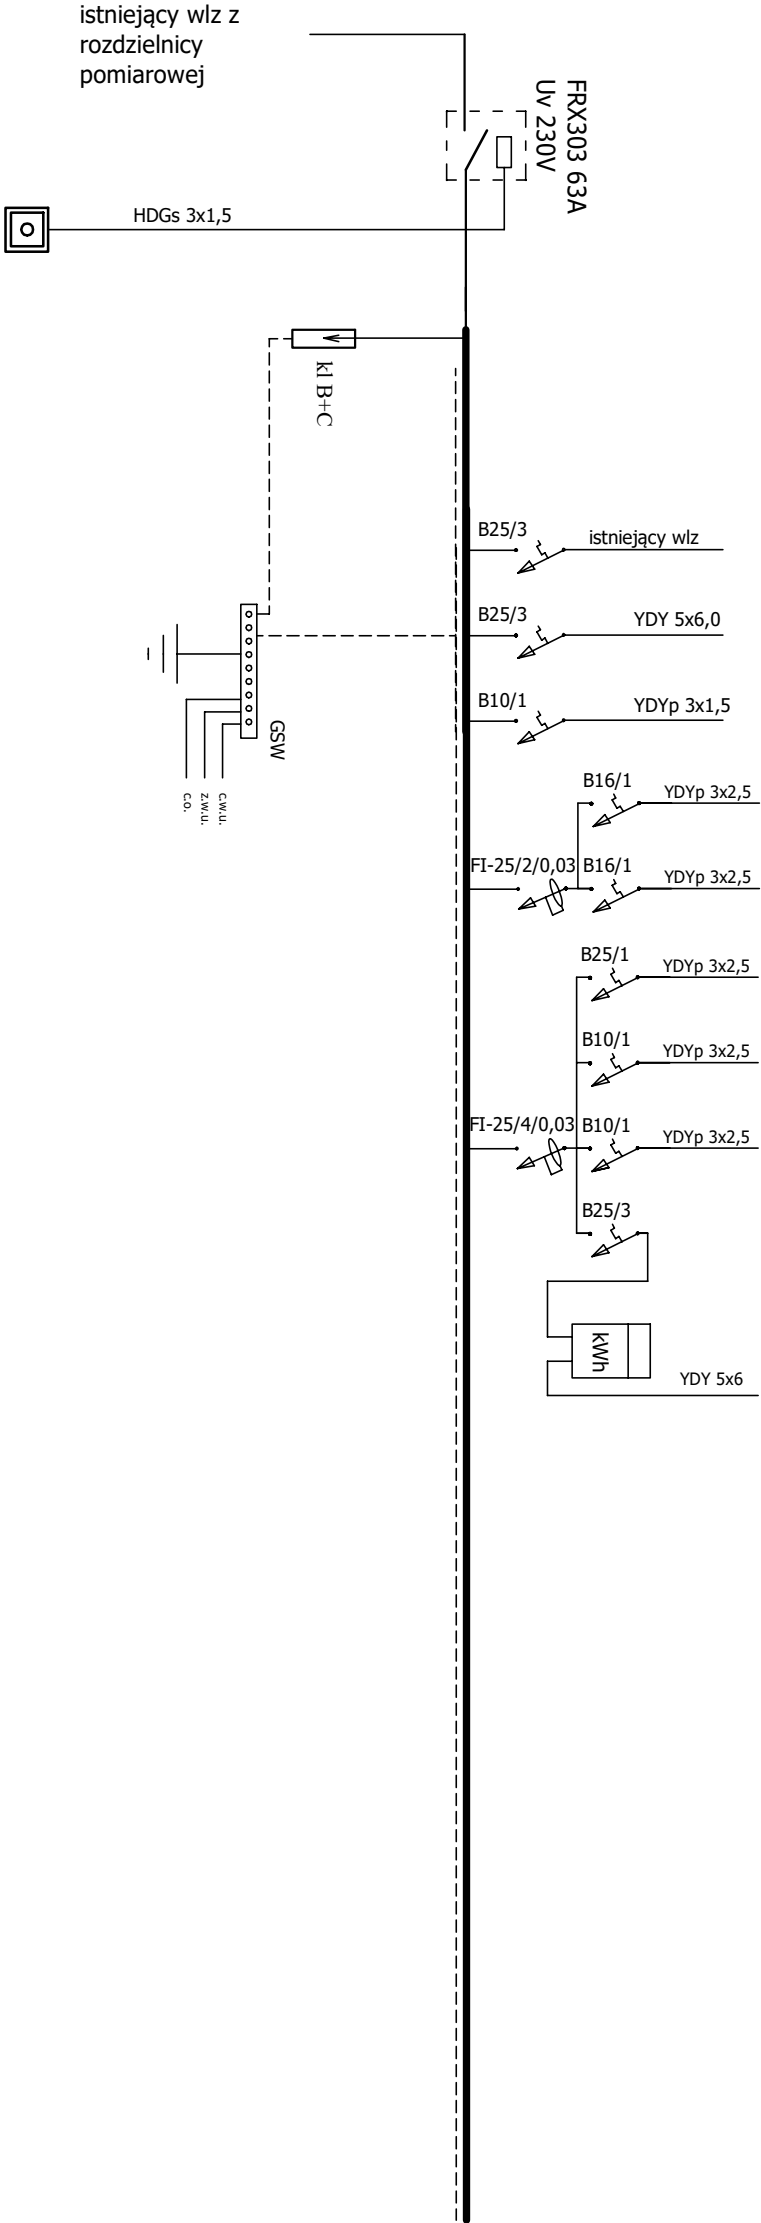

USŁUGI INWESTYCYJNE NADZÓR Y BUDOWLANE KOSZTORYSOWANIE nrz. inż. SŁAWOMIR MAŃKA 87-300 BRODNICA GÓRCZENICA 98C		Świetlica wiejska w Suminie	
RYSUNEK: ROZDZIELNICA RG		ADRES: Sumin działka nr 117/1	

PROJEKTANT:
Leszek Dąbrowski
upr. nr. GP1.7362/1007083 do projektowania
w specjalności instalacyjnej w zakresie sieci i instalacji
elektrycznych

INWESTOR:	GMINA OSIEK 87-340 OSIEK	BRANŻA:	ELEKTRYCZNA	Nr strony
		SKALA:	1:100	
		DATA:	październik 2019	
		NR RYSUNKU:	E3	