



RZUT PRZYZIEMIA

Skala 1:100

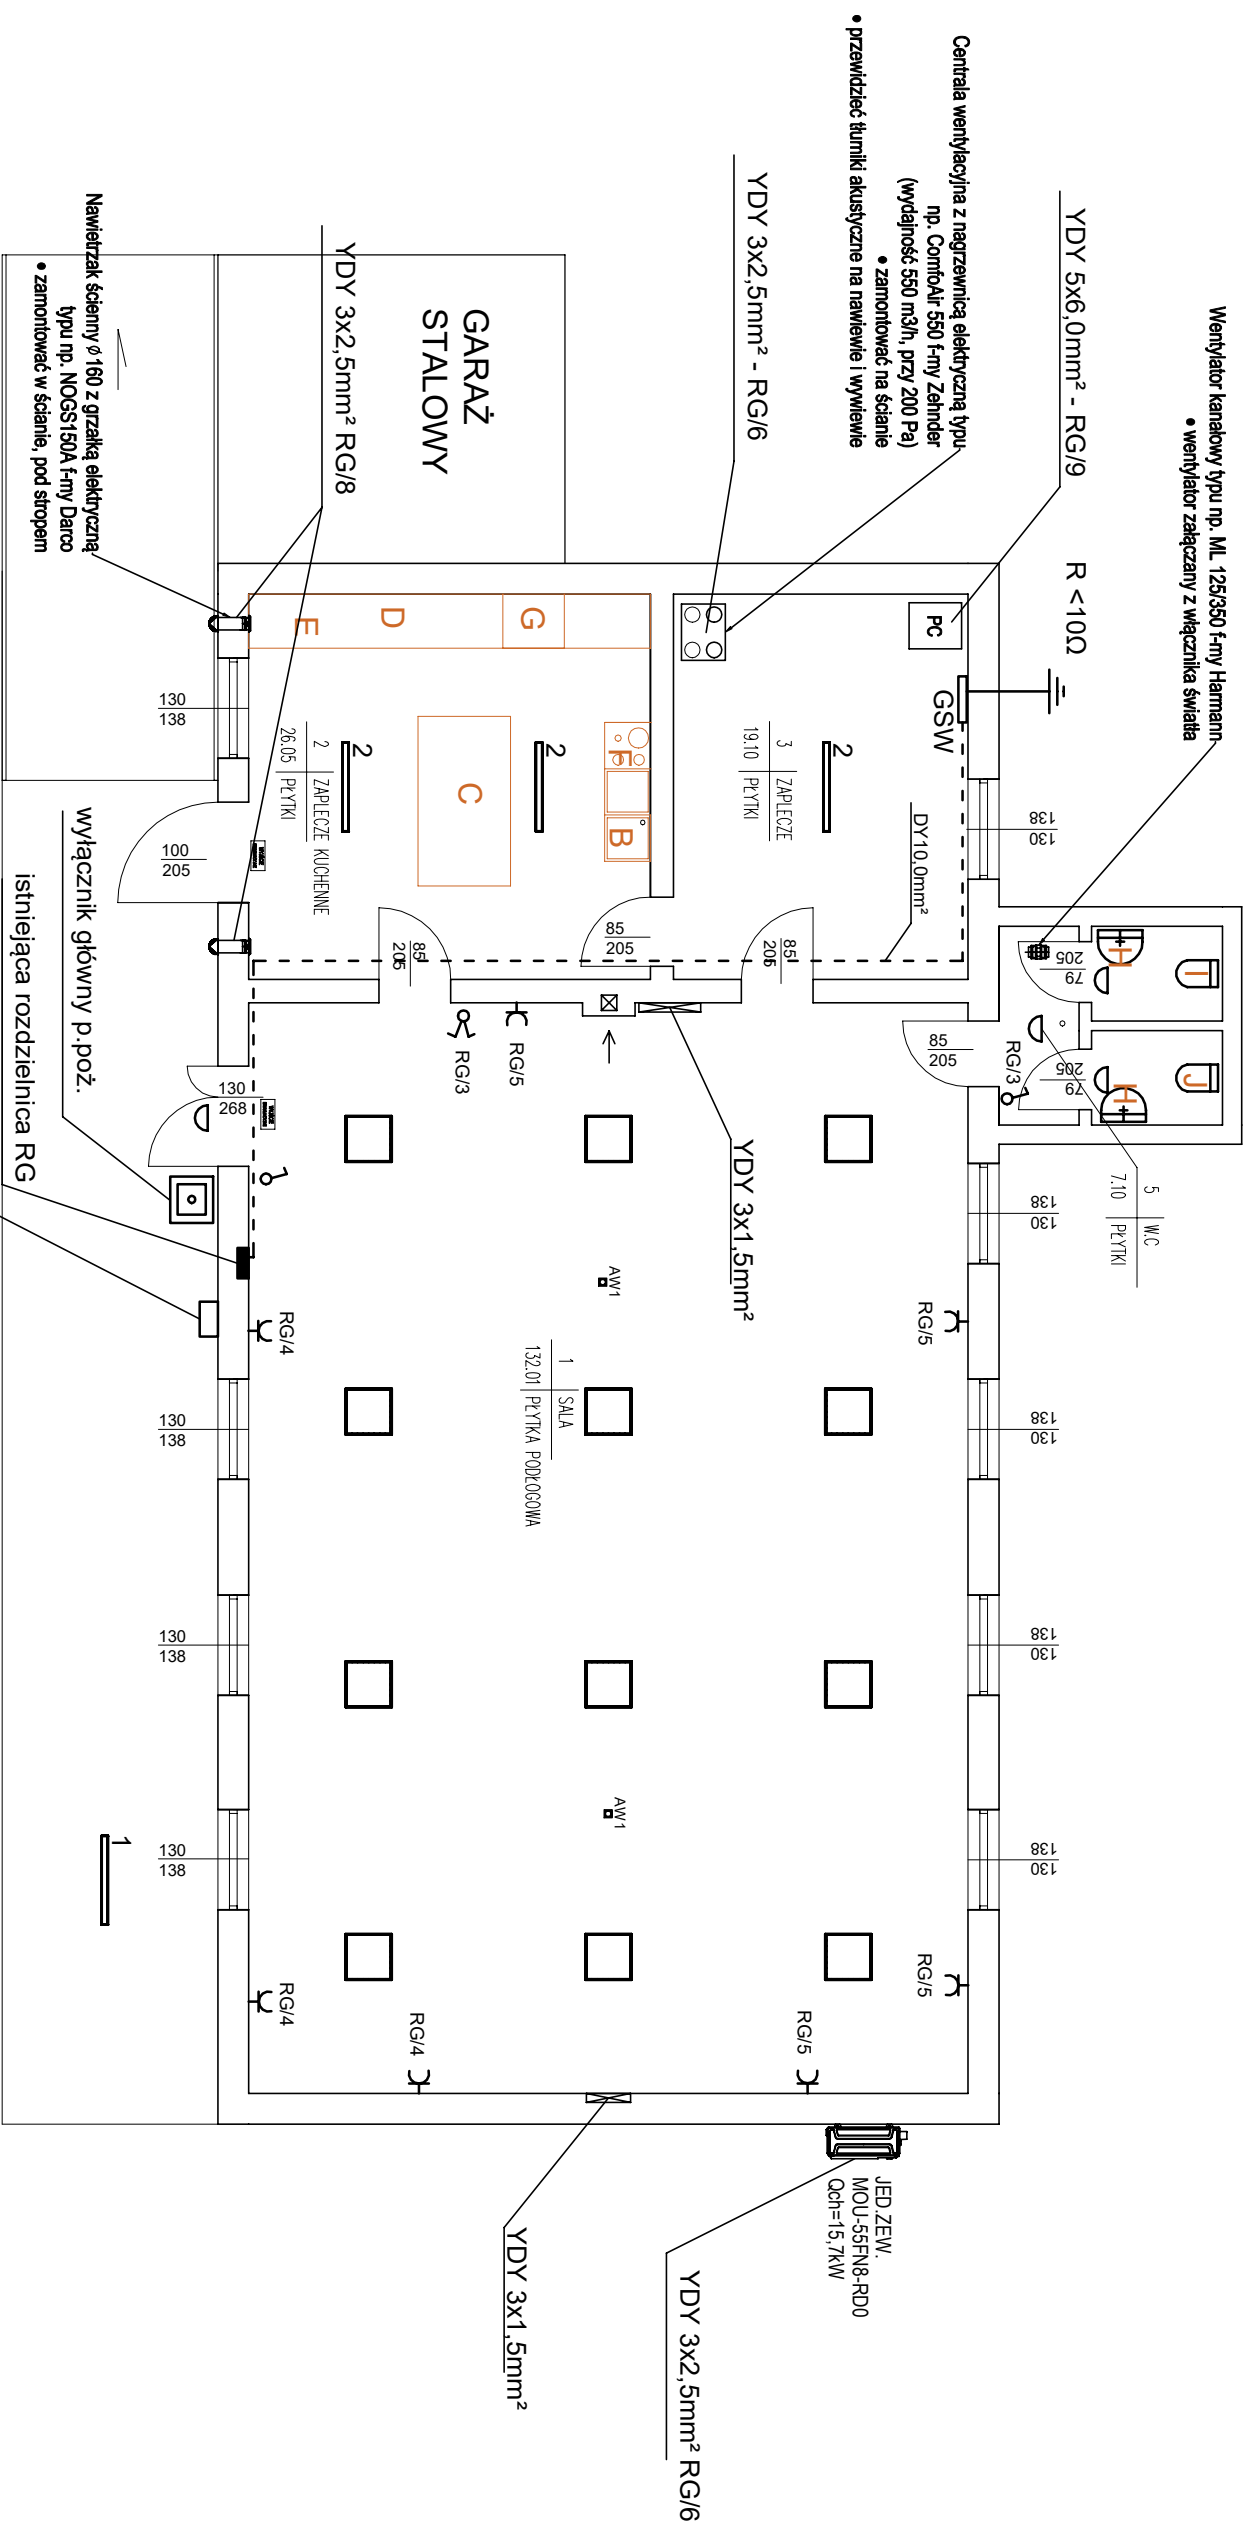

Uwaga: W kuchni i w zapleczu instalacja pozostaje istniejąca. Wymienić oprawy oświetleniowe.

	<p>COMPACT LED EVO P 4800lm PLX 840 (42W) 43 W</p> <p>TYTAN LED 1150 mm 4500 lm IP66 840 (29W) 31,5 W</p> <p>TYTAN LED 1150 mm 7400 lm IP66 840 (46W) 47,2 W</p> <p>GAMEA LED EVO 20W 4000K 22,9 W</p>	<p>AW1</p> <p>B</p> <p>oprawa awaryjna LED 3W</p> <p>oprawa ewakuacyjna kierunkowa LED 1W</p>
---	--	---

USŁUGI INWESTYCYJNE, NADZORY, BUDOWLANE

KOSZTORISOWANIE

mgr inż. SŁAWOMIR MAŃKA

87-300 BRODYNICA GORCZENICA 98C,

INWESTOR:

GINNA OSIEK

87-340 OSIEK

PROJEKTANT:

Leszek Dąbrowski

upr. nr: GPr. 7342/100TO83 do projektowania

w społeczności Instalacyjnej w zakresie sieci i instalacji

elektrycznych

RYSUNEK:

Rzut przyziemia

ADRES:

Świnetlica wiejska

w Suminie

Sumin działka nr 117/1

BRANŻA:	ELEKTRYCZNA	Nr strony
SKALA:	1:100	
DATĄ:	październik 2019	
NR RYSUNKU:	E1	