
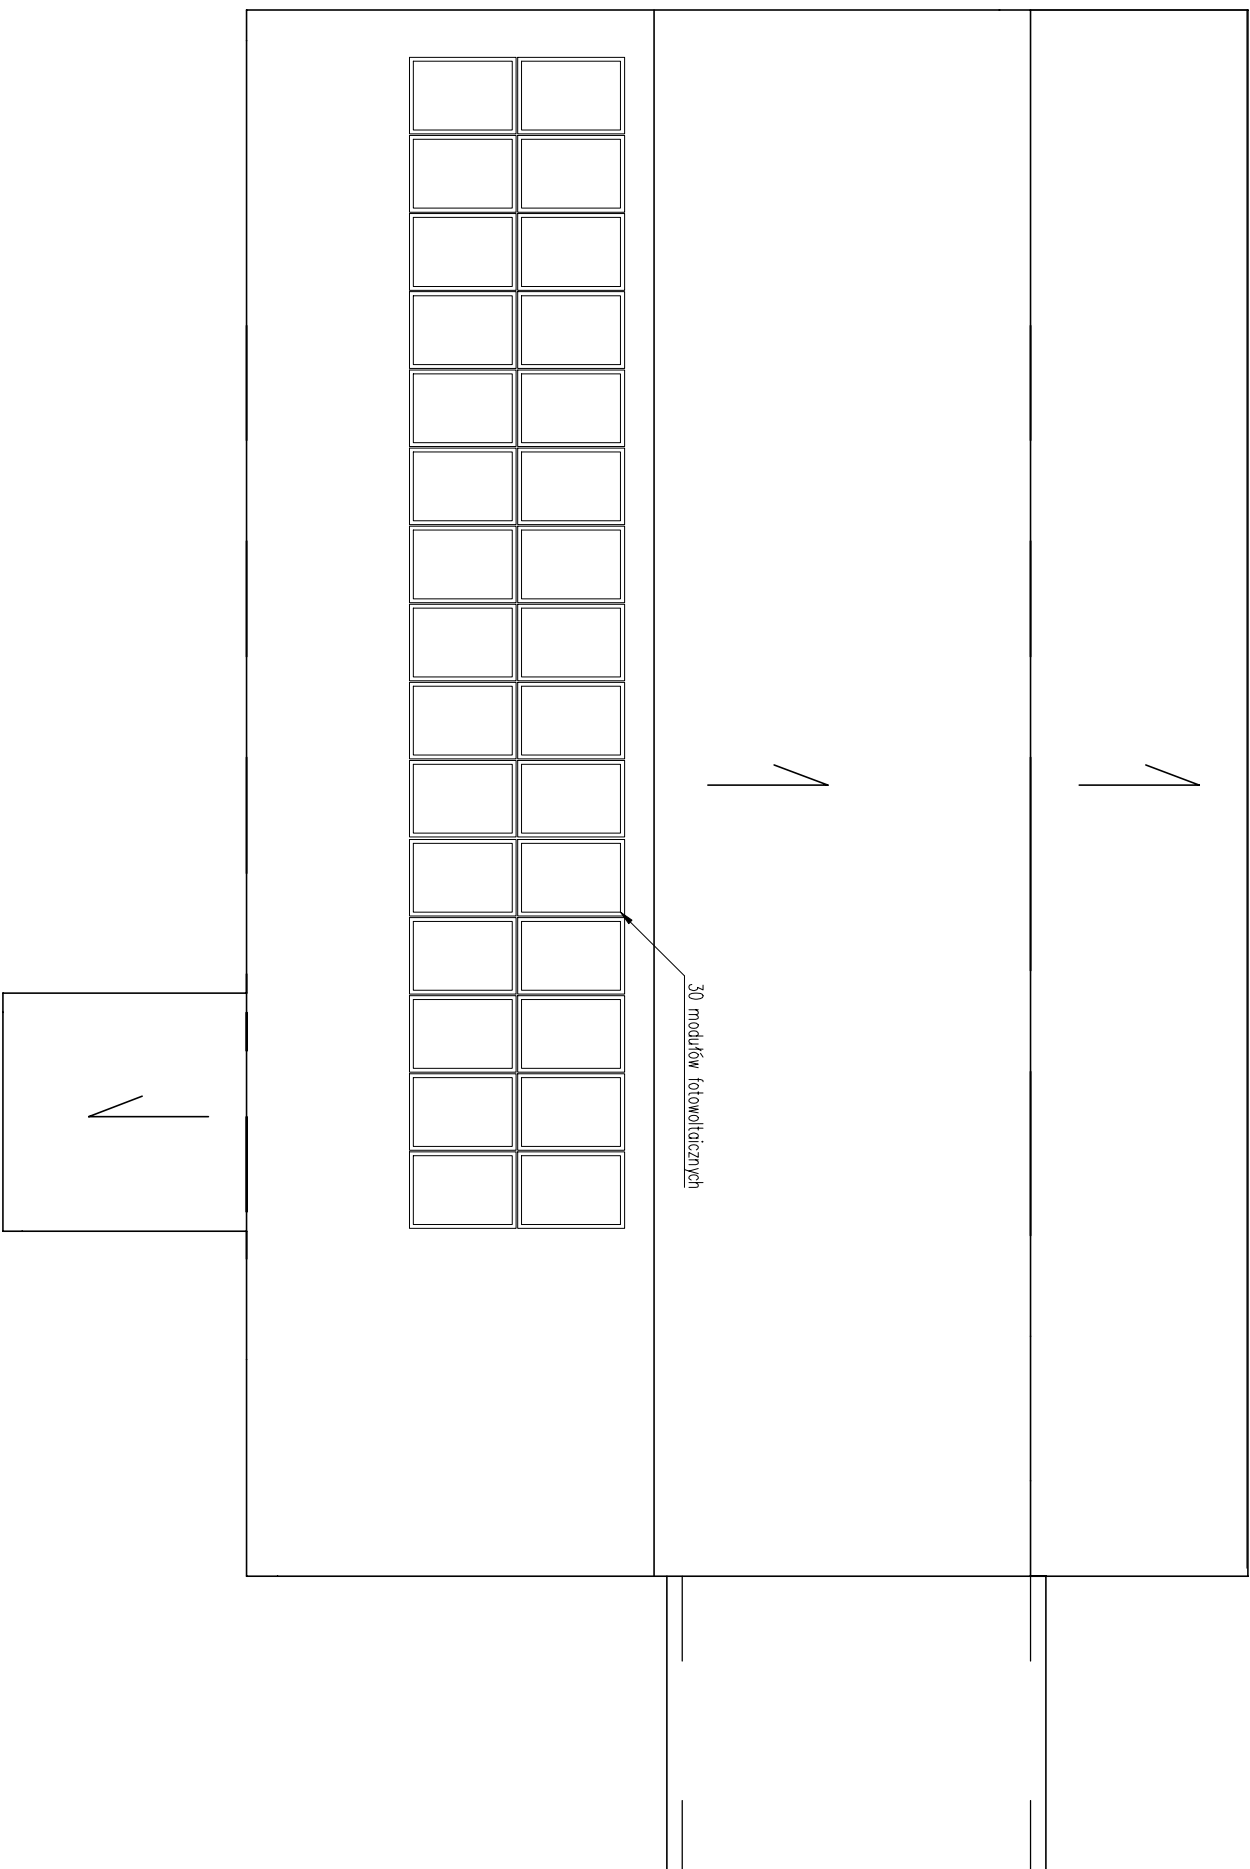


RZUT INSTALACJI FOTOWOLTAIICZNEJ

SKALA 1:100

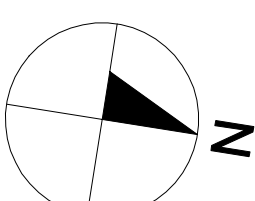

Nazwa obiektu:									
Remont świetlicy wiejskiej w Suminie na cele związane z aktywizacją społeczności lokalnej									
Inwestor :		Gmina Osiek Osiek 85, 87-340 Osiek			Jednostka projektowa Biuro Projektowe PRO SZCIC Kamili Górski				
Lokalizacja :		DZ. nr ewid. 117/1, OBRĘB 0011 Osiek JEDN. EWID. 040208_2 Osiek			ul. Ludwika Ślaskiego 1/10 87-100 Toruń				
Projektant:		mgr inż. architekt Hanna Falkiewicz-Marchniak			Podpis:		EWP: PROJEKT BUDOWLANY		
Opracował:		mgr inż. Kamili Górski			Podpis:		Data:		
Tytuł rysunku:		Specjalność konstrukcyjno-budowlana tr. uprawnień budowlanych BUA III 16/63			Podpis:		Data:		
Rzut instalacji fotowoltaicznej		Branża:			Skala:		Nr rys.:		
		KONSTRUKCJA			1:100		K-01		
							Nr str.:		