



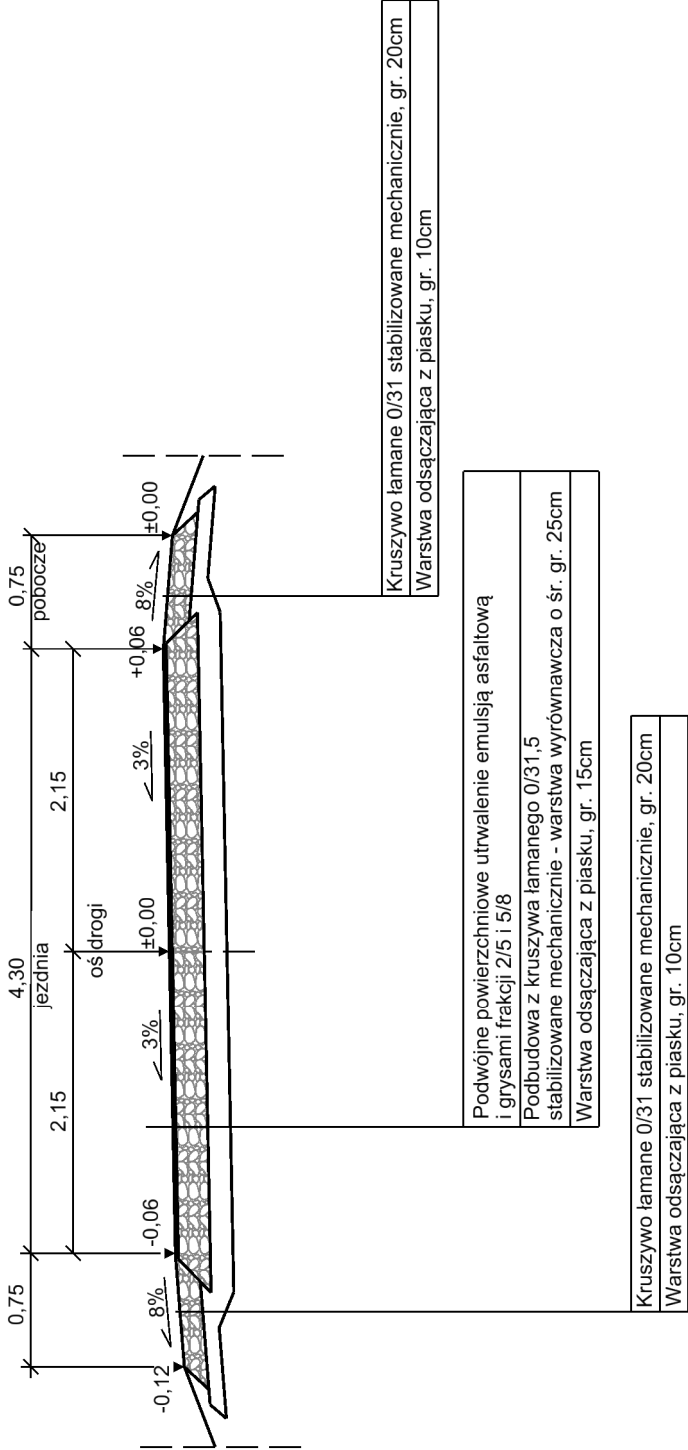

PRZEMIANOWY KONSTRUKCYJNY  
SZLAKOWY  
SKALA 1:50

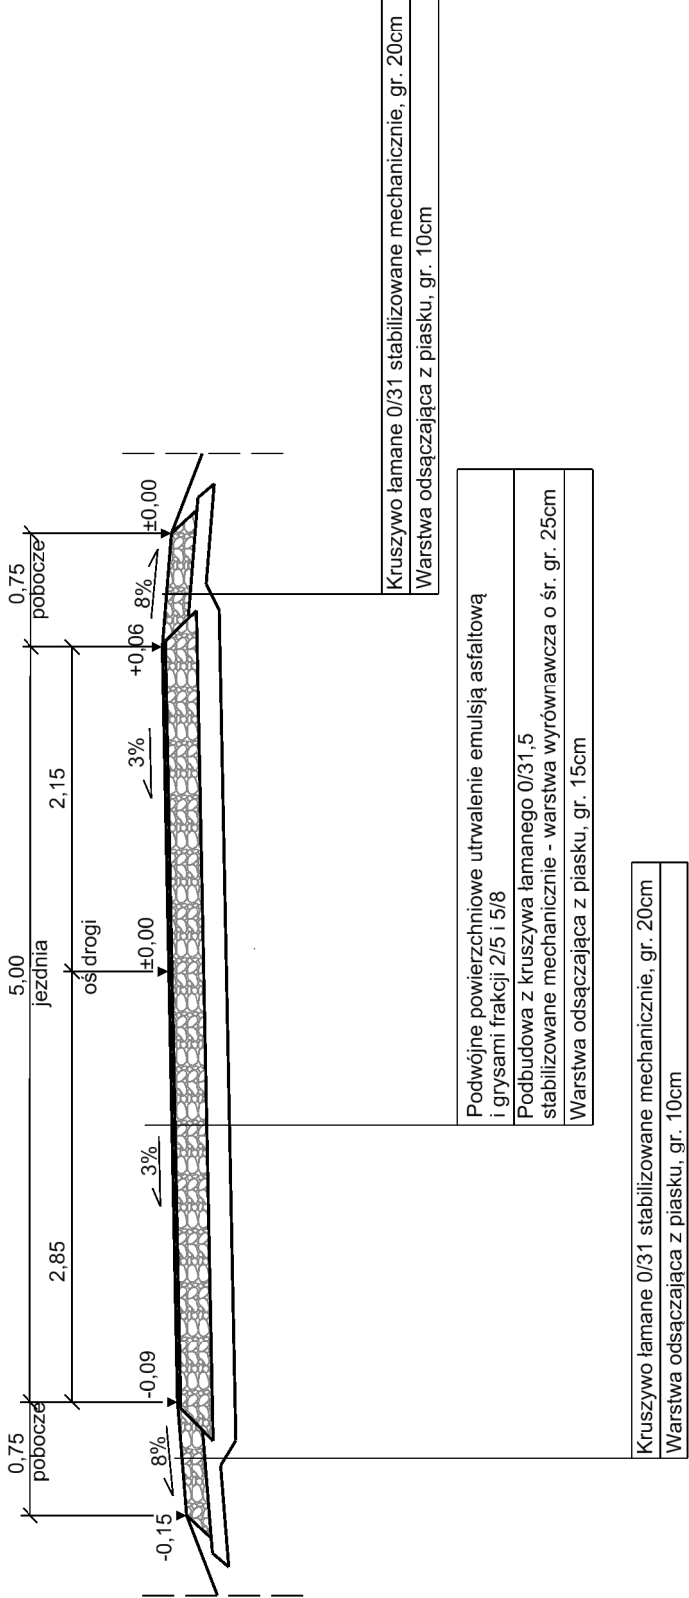

PRZEMIANOWY KONSTRUKCYJNY  
MIJANKA  
SKALA 1:50



NAZWA OBIEKTU: Modernizacja drogi dojazdowej do gruntów rolnych o nawierzchni tłuczniowej z powierzchniowym utwardzeniem emulcją i grysami o długości 0,682 km w obrębie geodezyjnym Sumin, dz. nr 296			
ADRES OBIEKTU: gmina Osiek powiat brodnicki			
JEDNOSTKA PROJ.:  DM-PROJ Mariusz Majewski Ostrowite 172 87-522 Ostrowite	ZAMAWIAJĄCY:  Gmina Osiek Osiek 85 87-340 Osiek		
NAZWA OPRACOWANIA: DOKUMENTACJA TECHNICZNA			
TYTUŁ RYSUNKU: PRZEMIANOWY KONSTRUKCYJNE			
FUNKCJA	IMIĘ I NAZWISKO	NR UPRAWNIEN I SPECJ.	PODPIS
PROJEKTANT	mgr inż. Mariusz Majewski	KUP/0116/POOD/13 do projektowania w specjalności drogowej bez ograniczeń	
DATA: 05.2021	BRANZA: DROGOWA	SKALA: 1:50	NR RYS. 3