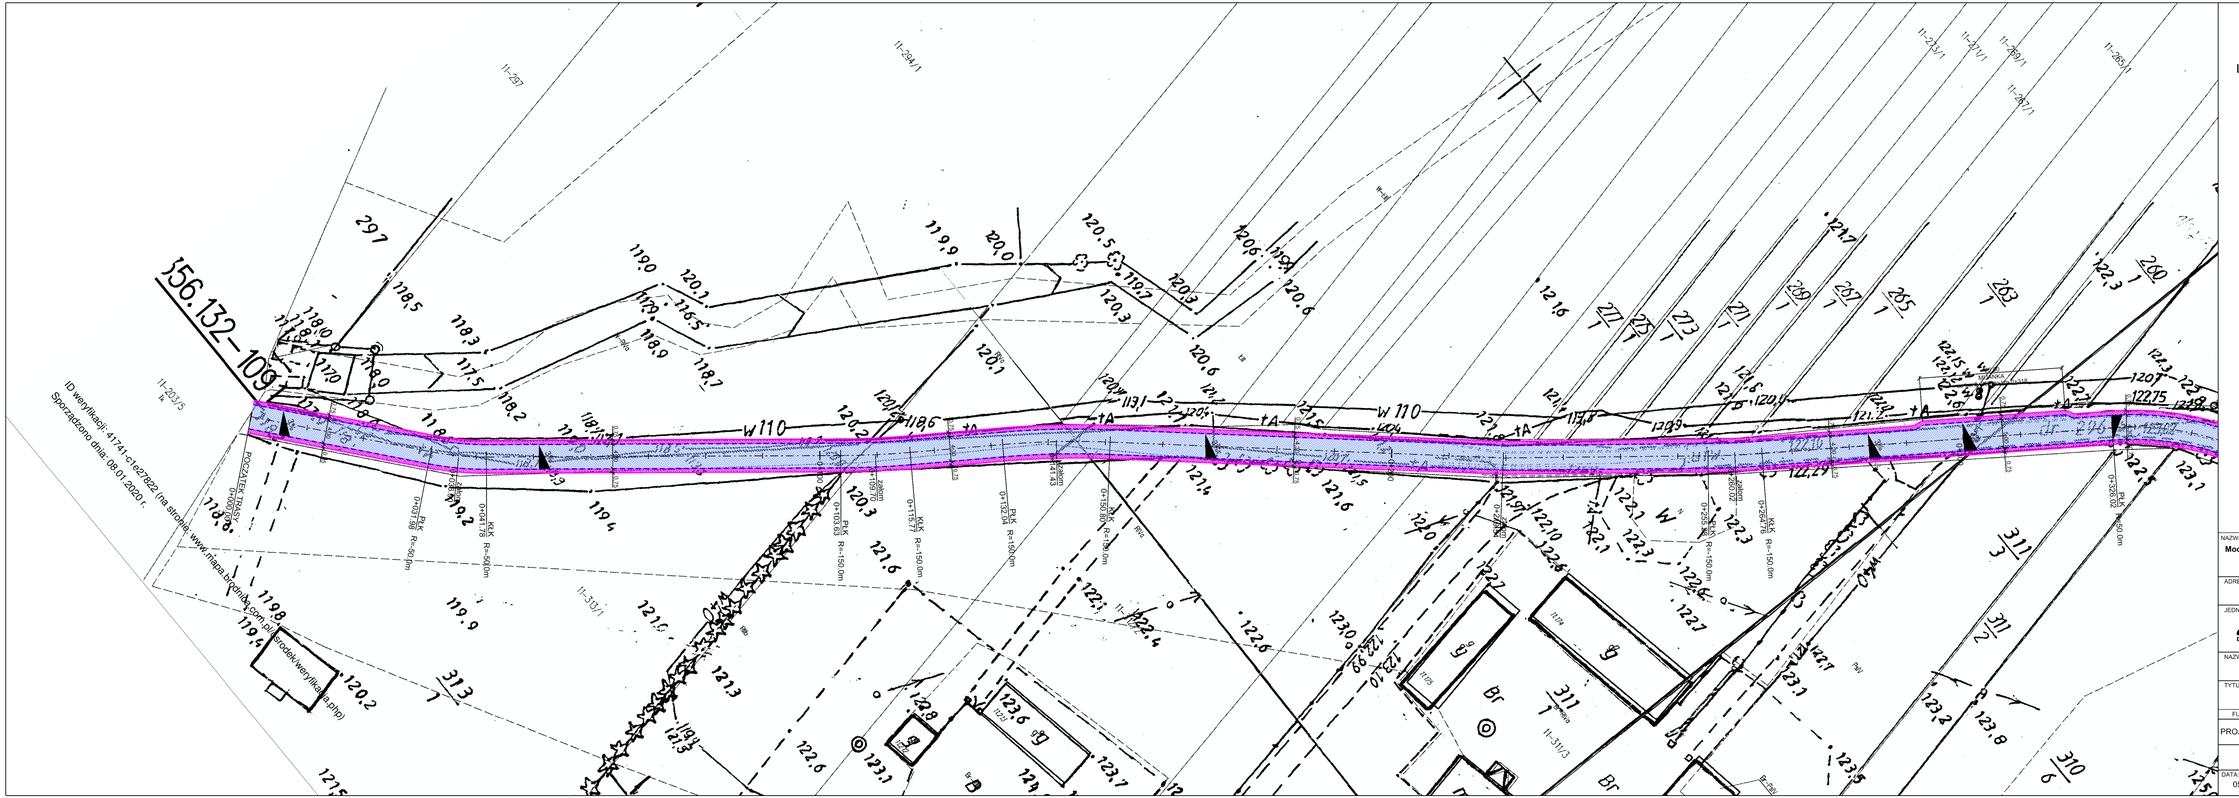

NAZWA OBIEKTU:

Modernizacja drogi dojazdowej do gruntów rolnych o nawierzchni tłuczniowej z powierzchniowym utrwaleniem emulsją i grysami o długości 0,682 km w obrębie geodezyjnym Sumin, dz. nr 296

ADRES OBIEKTU:

gmina Osiek
powiat brodnicki

JEDNOSTKA PROJ.:	ZAMAWIAJĄCY:
DM-PROJ Mariusz Majewski Ostrowite 172 87-522 Ostrowite	Gmina Osiek Osiek 85 87-340 Osiek

NAZWA OPRACOWANIA:

DOKUMENTACJA TECHNICZNA

TYTUŁ RYSUNKU:

PLAN SYTUACYJNY

FUNKCJA	IMIĘ I NAZWISKO	NR UPRAWNIEŃ I SPECJ.	PODPIS
PROJEKTANT	mgr inż. Mariusz Majewski	KUP/0116/POOD/13 do projektowania w specjalności drogowej bez ograniczeń	

DATA:	BRANŻA:	SKALA:	NR RYS:
05.2021	DROGOWA	1:500	2.1