


INWENTARYZACJA PARTER 1:100

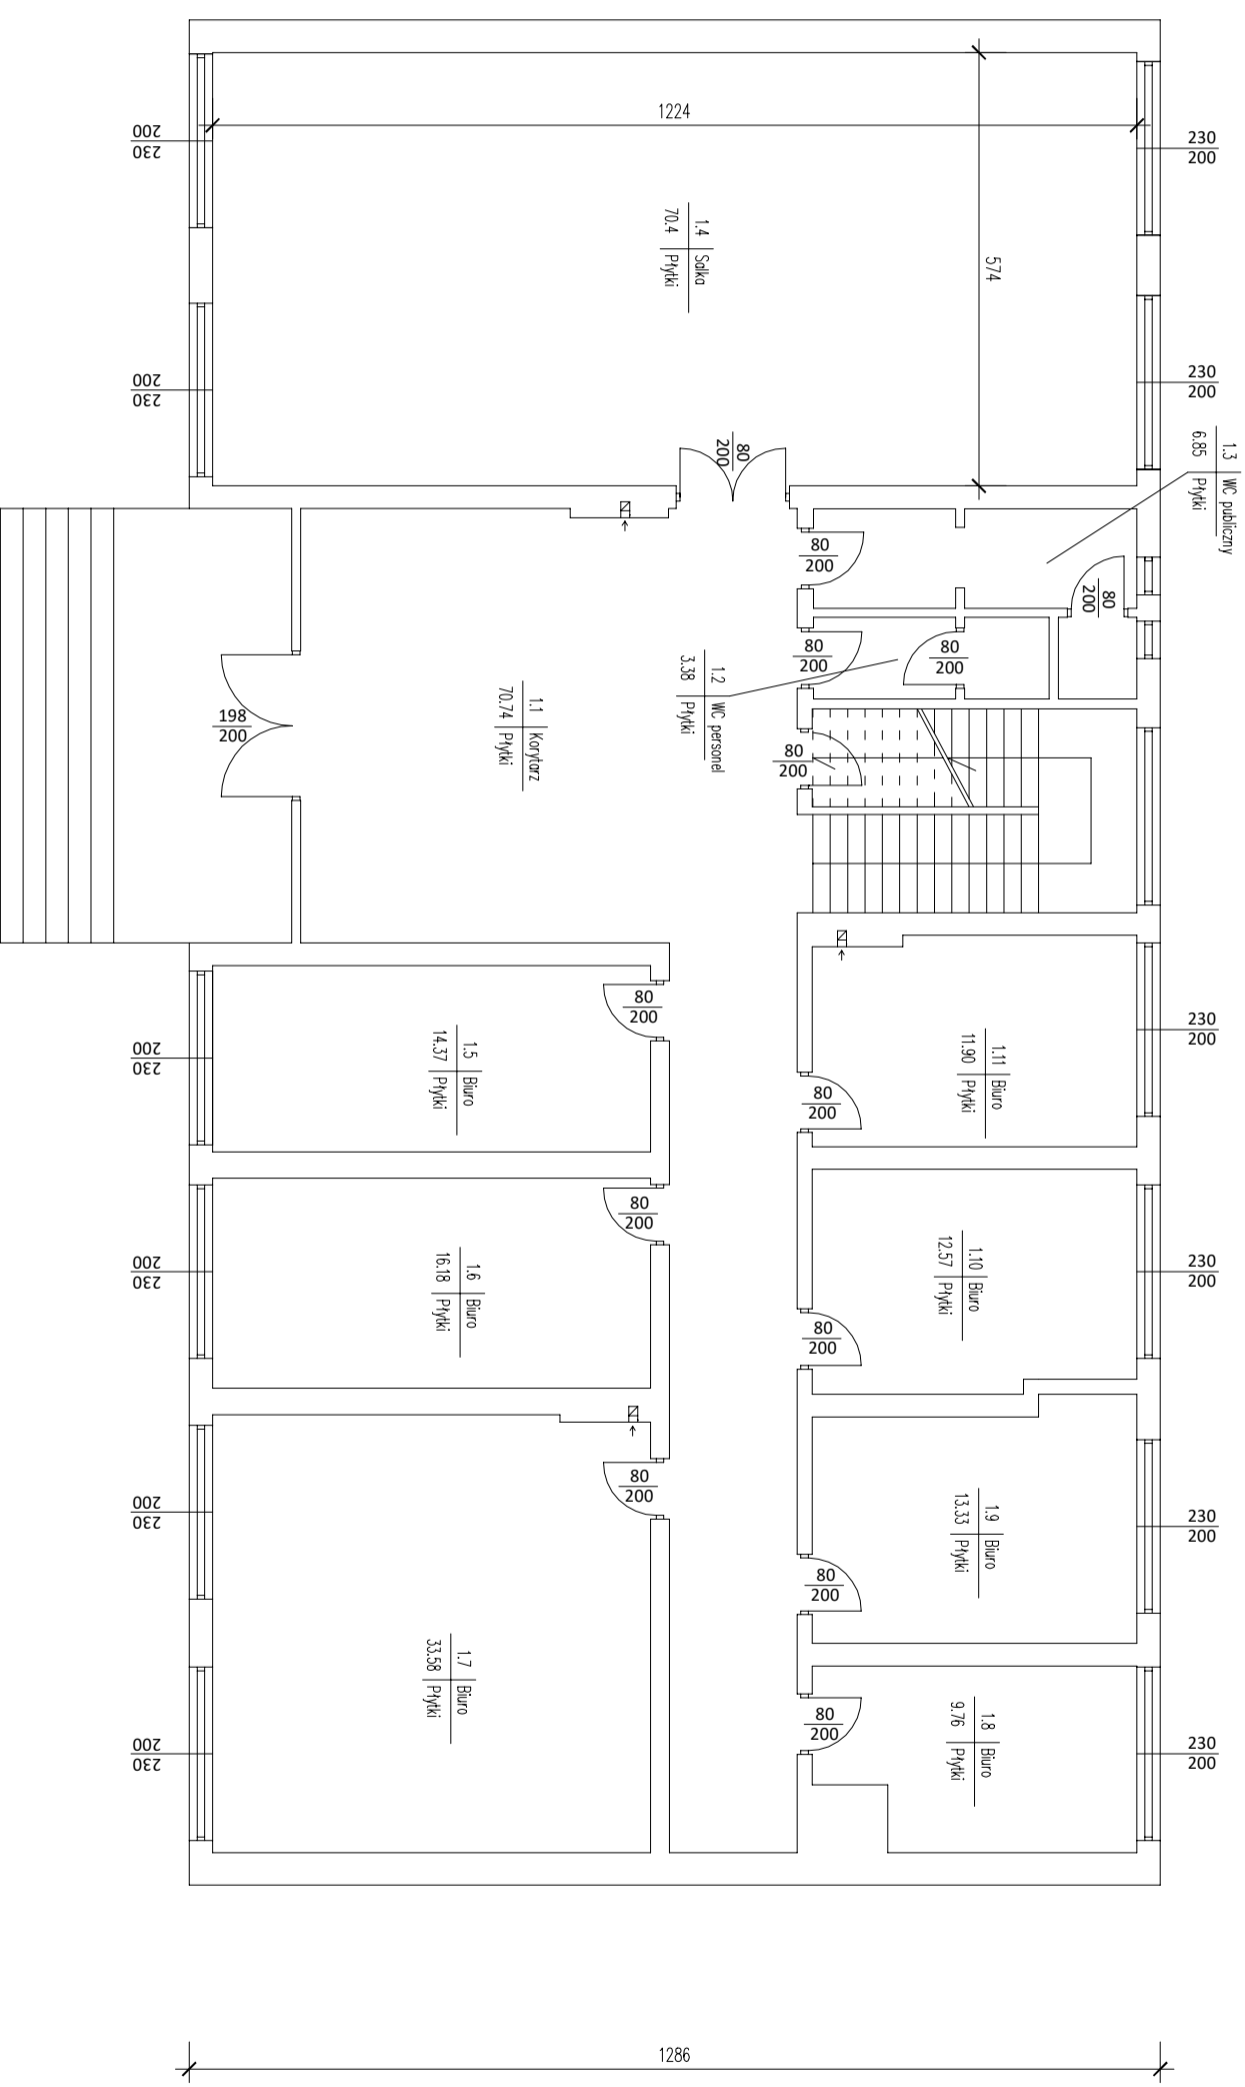

Parter	
Korytarz	70,74 m ²
Wc personel	3,38 m ²
Wc publiczny	6,85 m ²
Salka 1.4	70,4 m ²
Biurowe 1.5	14,37 m ²
Biurowe 1.6	16,18 m ²
Biurowe 1.7	33,58 m ²
Biurowe 1.8	9,76 m ²
Biurowe 1.9	13,33 m ²
Biurowe 1.10	12,57 m ²
Biurowe 1.11	11,90 m ²
Łącznie	263,06 m²

USŁUGI INWESTYCYJNE I MAŁOZRYBY BUDOWLANE
KOSZTORYSOWANIE
mgr inż. SŁAWOMIR MAŃKA
87-300 BRODNICA GORCZENICA 98C

RYSUJEK:
Rzut parteru

ADRES:
Osiek 85, działka nr 366/9
040208_2.0008 Osiek

PROJEKTANT:

INWESTOR:	GMINA OSIEK OSIEK 85 87-340 OSIEK	BRANŻA:	BUDOWLANA	Nr strony:
SKALA:	1:100	DATA:	czerwiec 2021	
NR RYSUNKU:				